PROJEKT ZAGOSPODAROWANIA DZIAŁKI (1:500)

LEGENDA:

1- *projektowany bud. zapl. socjalnego*
2- *boisko piłkarskie n/ trawiasta 104x62m*
3- *boisko piłkarskie n/ sztuczna 40x20m*
4- *przeniesiona istniejąca wiata*

nawierzchnia gruntowa utwardzona
wejścia do budynku
wjazd na dz. objętą opracowaniem (191/4)
granica dz. nr 191/4
WLZ- projektowana wewnętrzna linia zasilająca

UWAGA:

1. *Projekt przyłącza elektrycznego wg odrębnego opracowania.*
2. *Projekt przyłącza kanalizacji sanitarnej wg odrębnego opracowania.*

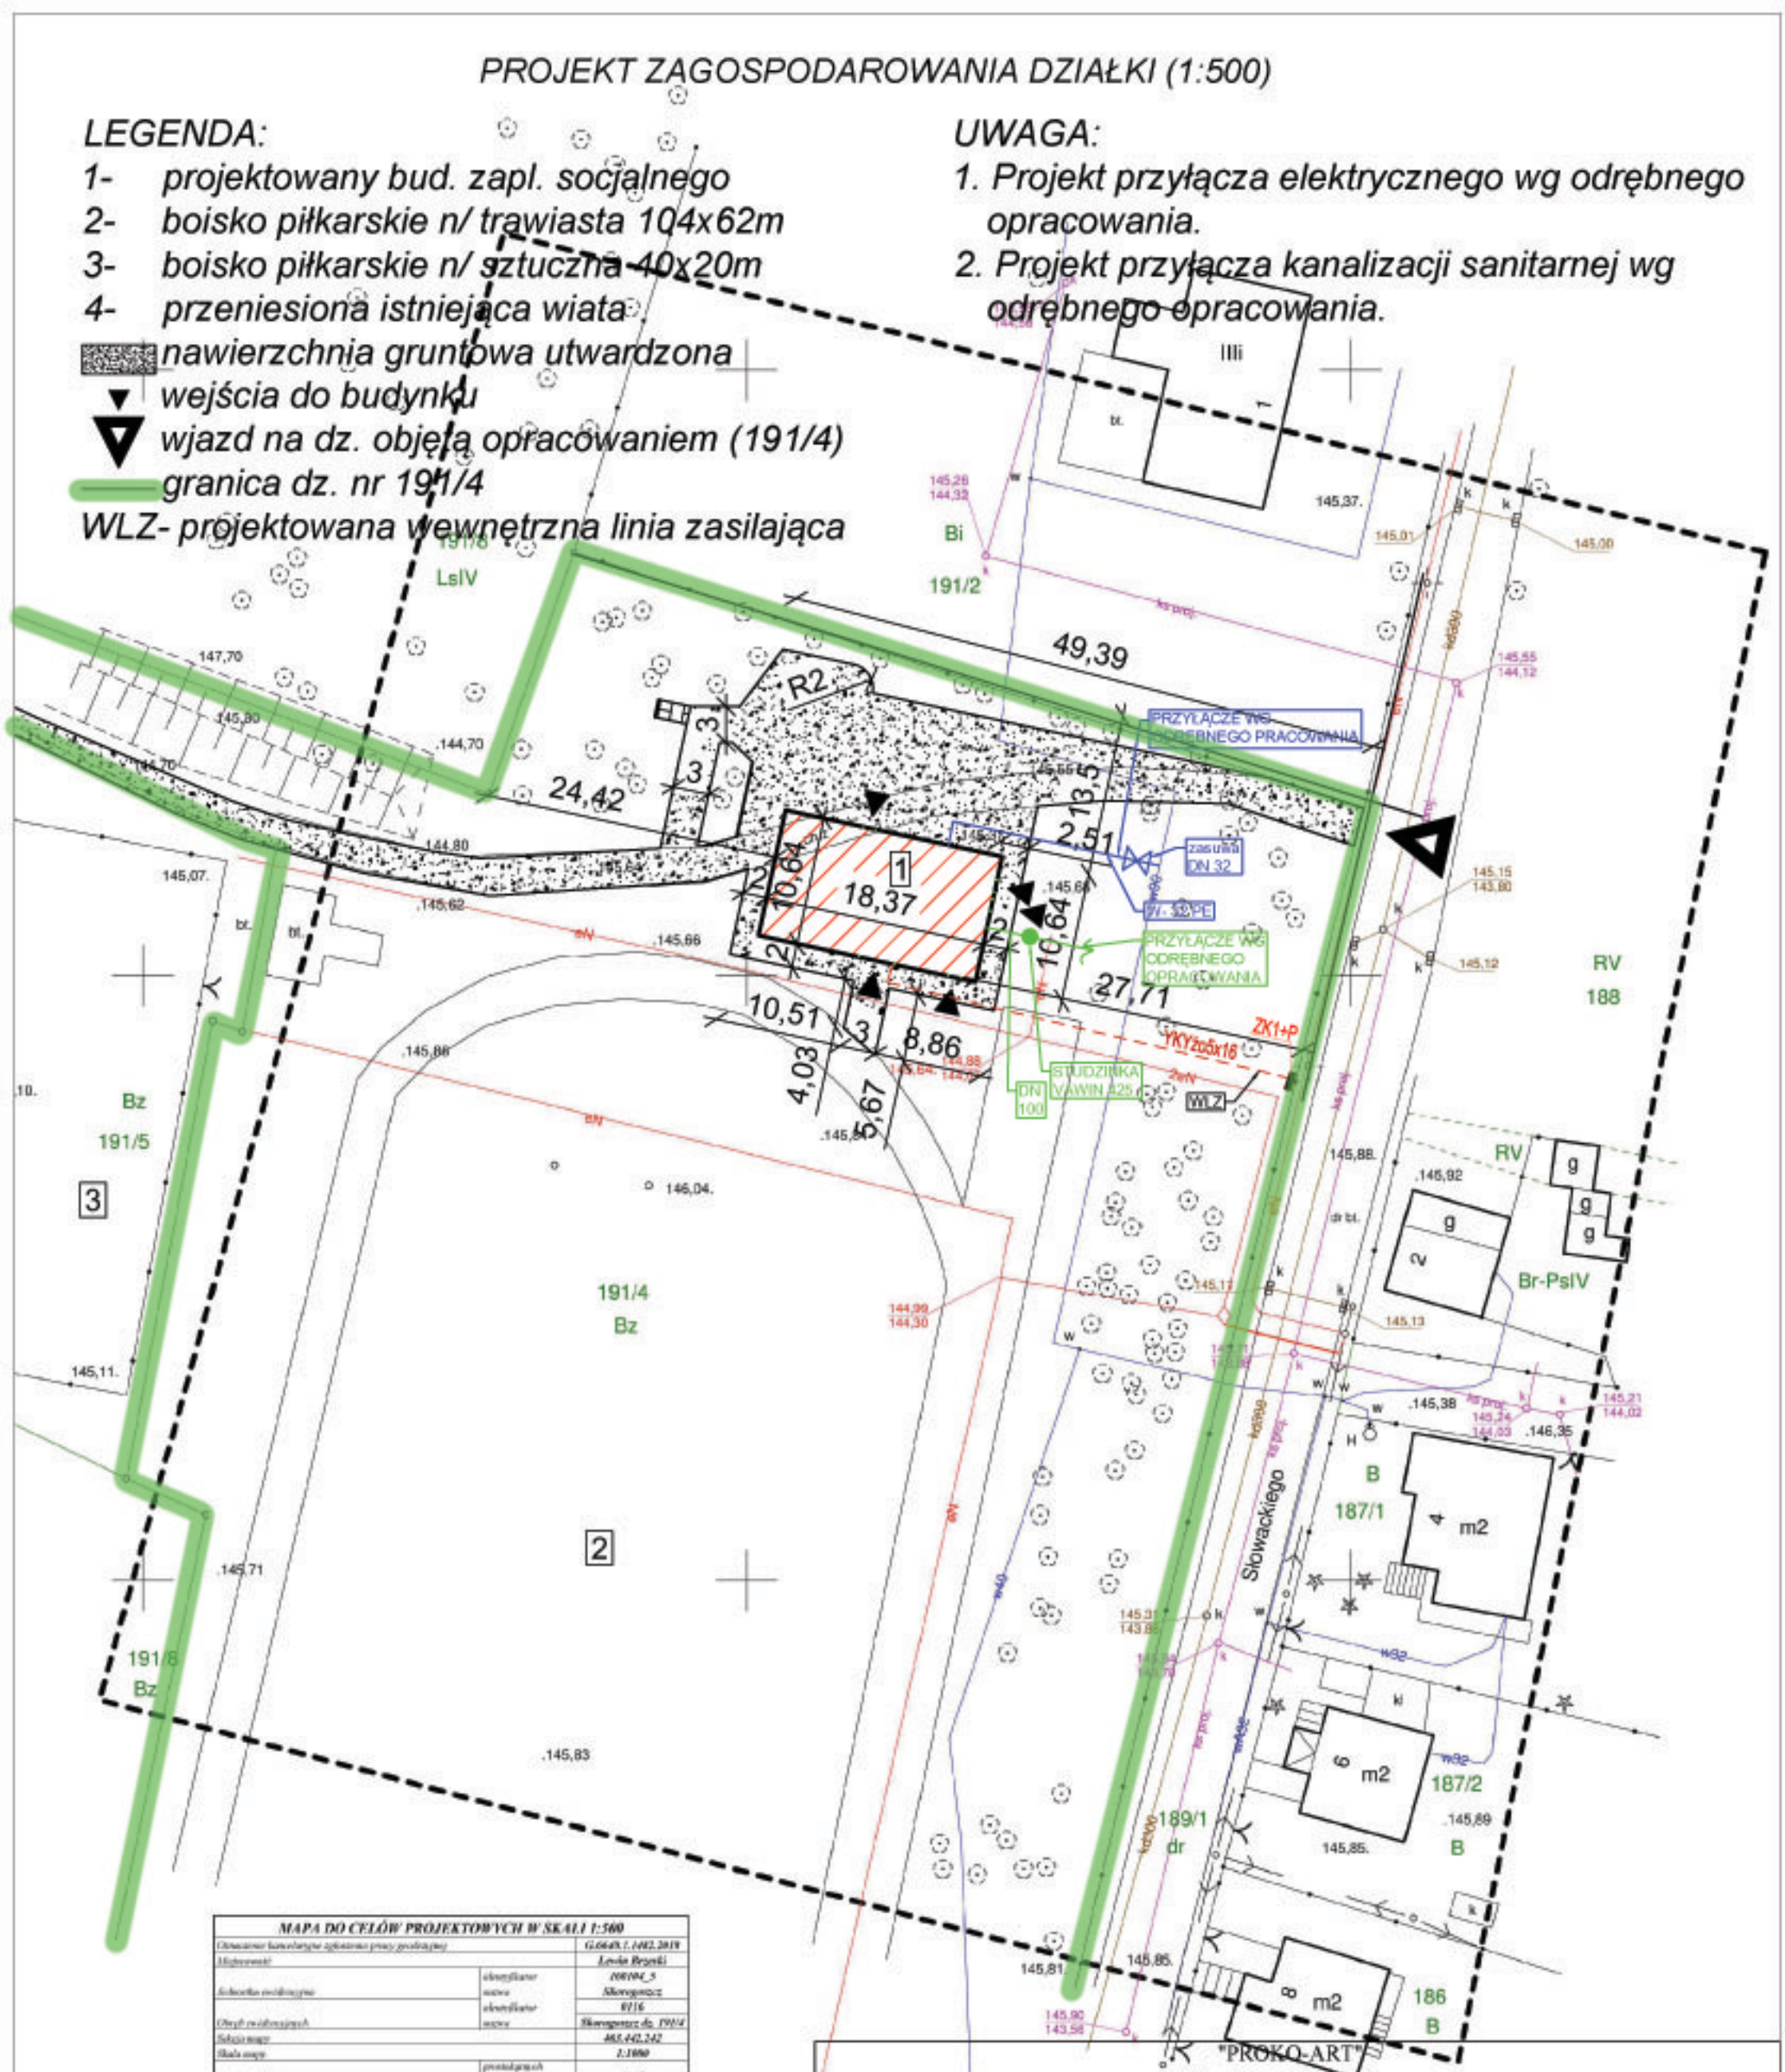

MAPA DO CELÓW PROJEKTOWYCH W SKALI 1:560		
Oznaczenie kancelaryjne opracowania przez geodetę		G.6649.1.1482.2018
Miejscowość		Lewin Brzeski
Jednostka ewidencyjna	identyfikator nazwa	160104_5 Skorogoszcz
Obręb ewidencyjny	identyfikator nazwa	0216 Skorogoszcz dz. 191/4
Sekcja mapy		465.442.242
Skala mapy		1:1000
Nazwa układu współrzędnych	przestrzennych płaskich wysokości	1965 Kronsztad
Oznaczenie granic obszaru, który był przedmiotem aktualizacji		
Skuteczność gruntowa mająca wpływ na zagospodarowanie gruntów zlokalizowanych w granicach przedstawionej inwestycji		Nie kolizyjne nieruchomości/ pod kątem obsługi skutecznościami
Data opracowania mapy		05.11.2018
Granice powiatowej ekidki są mapie pochodzą z pomiaru i są zgodne z mapą ewidencji gruntów		
Uwagi na mapy wykonane pod obiekt budowlany		
nazwisko i imię wykonawcy opracowania		podpis wykonawcy
nazwisko i imię osoby sprawdzającej dane geodezyjne mapy		podpis sprawdzającego

"PROKO-ART"
inż. Sławomir Śliwka
49-305 Brzeg ul. księdza Makarskiego 39/ 15 tel. +48 602 597 155

Zamawiający	GMINA LEWIN BRZESKI UL. RYNEK 1, 49-340 LEWIN BRZESKI			
Nazwa Zadania:	PROJEKT BUDOWLANY BUDYNKU ZAPLECZA SOCJALNEGO WRAZ Z WEWNĘTRZNYMI INSTALACJAMI WOD.-KAN., C.O. I C.W.U., ELEKTR. ORAZ WEWNĘTRZNĄ LINIĄ ZASILAJĄCĄ DLA LZS SKOROGOSZCZ			
Adres:	ul. Słowackiego, 49-345 Skorogoszcz, dz. nr 191/4			
Obiekt	Budynek socjalny LZS Skorogoszcz			
Projektant: inż. Marcin Kajdas nr upr. OPL/0377/POOK/08	Podpis:	Opracowanie: inż. Sławomir Śliwka OPL/1300/POKb/16	Podpis:	Skala: 1:500
Projektant: mgr inż. arch. Katarzyna Stręg nr upr. 04/OPOKK/2007	Podpis:	Opracowanie: inż. Bożena Lechowicz 175/93/OP	Podpis:	Data: 11.2018
Projektant: Ryszard Borkowski nr upr. 52/95/Op	Podpis:	**Tytuł rysunku:** Projekt zagospodarowania terenu		Nr rys. 1