RZUT DACHU- WENTYLACJA (1:100)

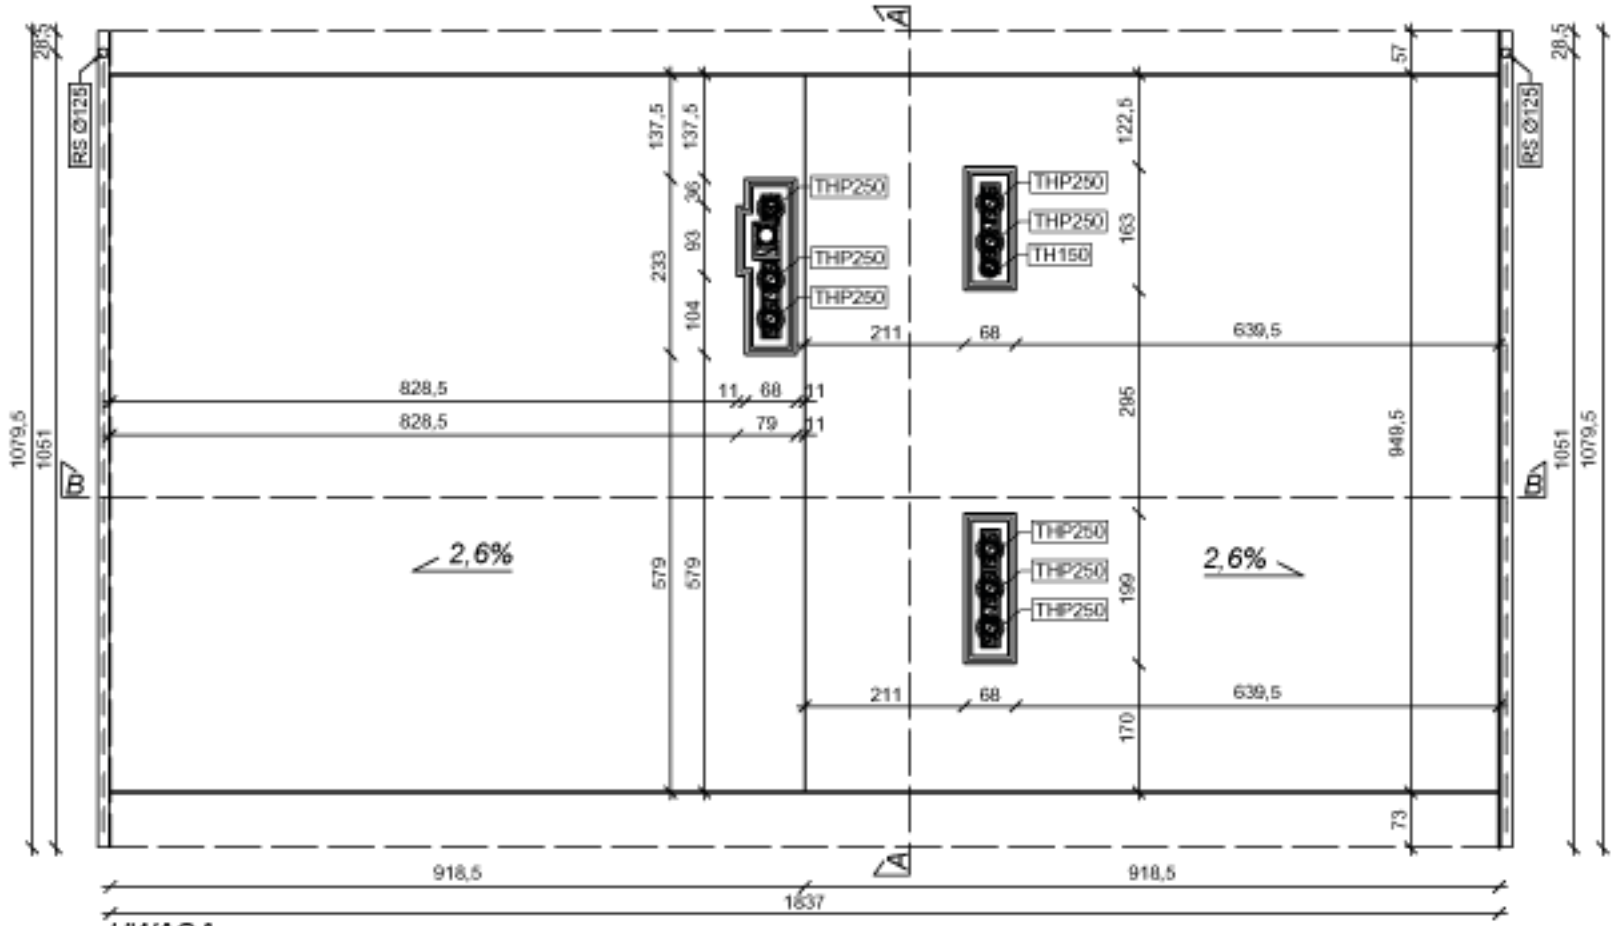

UWAGA:

1. Rynny i rury spustowe tytan- cynk.

1. HAKI RYNNOWE CO 50cm.

2. SPADEK RYNNY 1cm na 6m.

"PROKO-ART" inż. Sławomir Śliwka 49-305 Brzeg ul. księdza Makarskiego 33/ 15 tel. +48 602 597 155				
Zamawiający	GMINA LEWIN BRZESKI UL. RYNEK 1, 49-340 LEWIN BRZESKI			
Nazwa Zadania:	PROJEKT BUDOWLANY BUDYNKU ZAPLECZA SOCJALNEGO WRAZ Z WEWNĘTRZNYMI INSTALACJAMI WOD.-KAN., C.O. I C.W.U., ELEKTR. ORAZ WEWNĘTRZNĄ LINIĄ ZASILAJĄCĄ DLA LZS SKOROGOSZCZ			
Adres:	ul. Słowackiego, 49-345 Skorogoszcz, dz. nr 191/4			Skala: 1:50
Obiekt	Budynek socjalny LZS Skorogoszcz			
Projektant: Ryszard Borkowski upr. nr 52/95/Op	Podpis:			Data: 11.2018
	Podpis:	**Tytuł rysunku:** Rzut dachu- wentylacja		Nr rys. 3W