RZUT PRZYZIEMIA- WENTYLACJA (1:50)

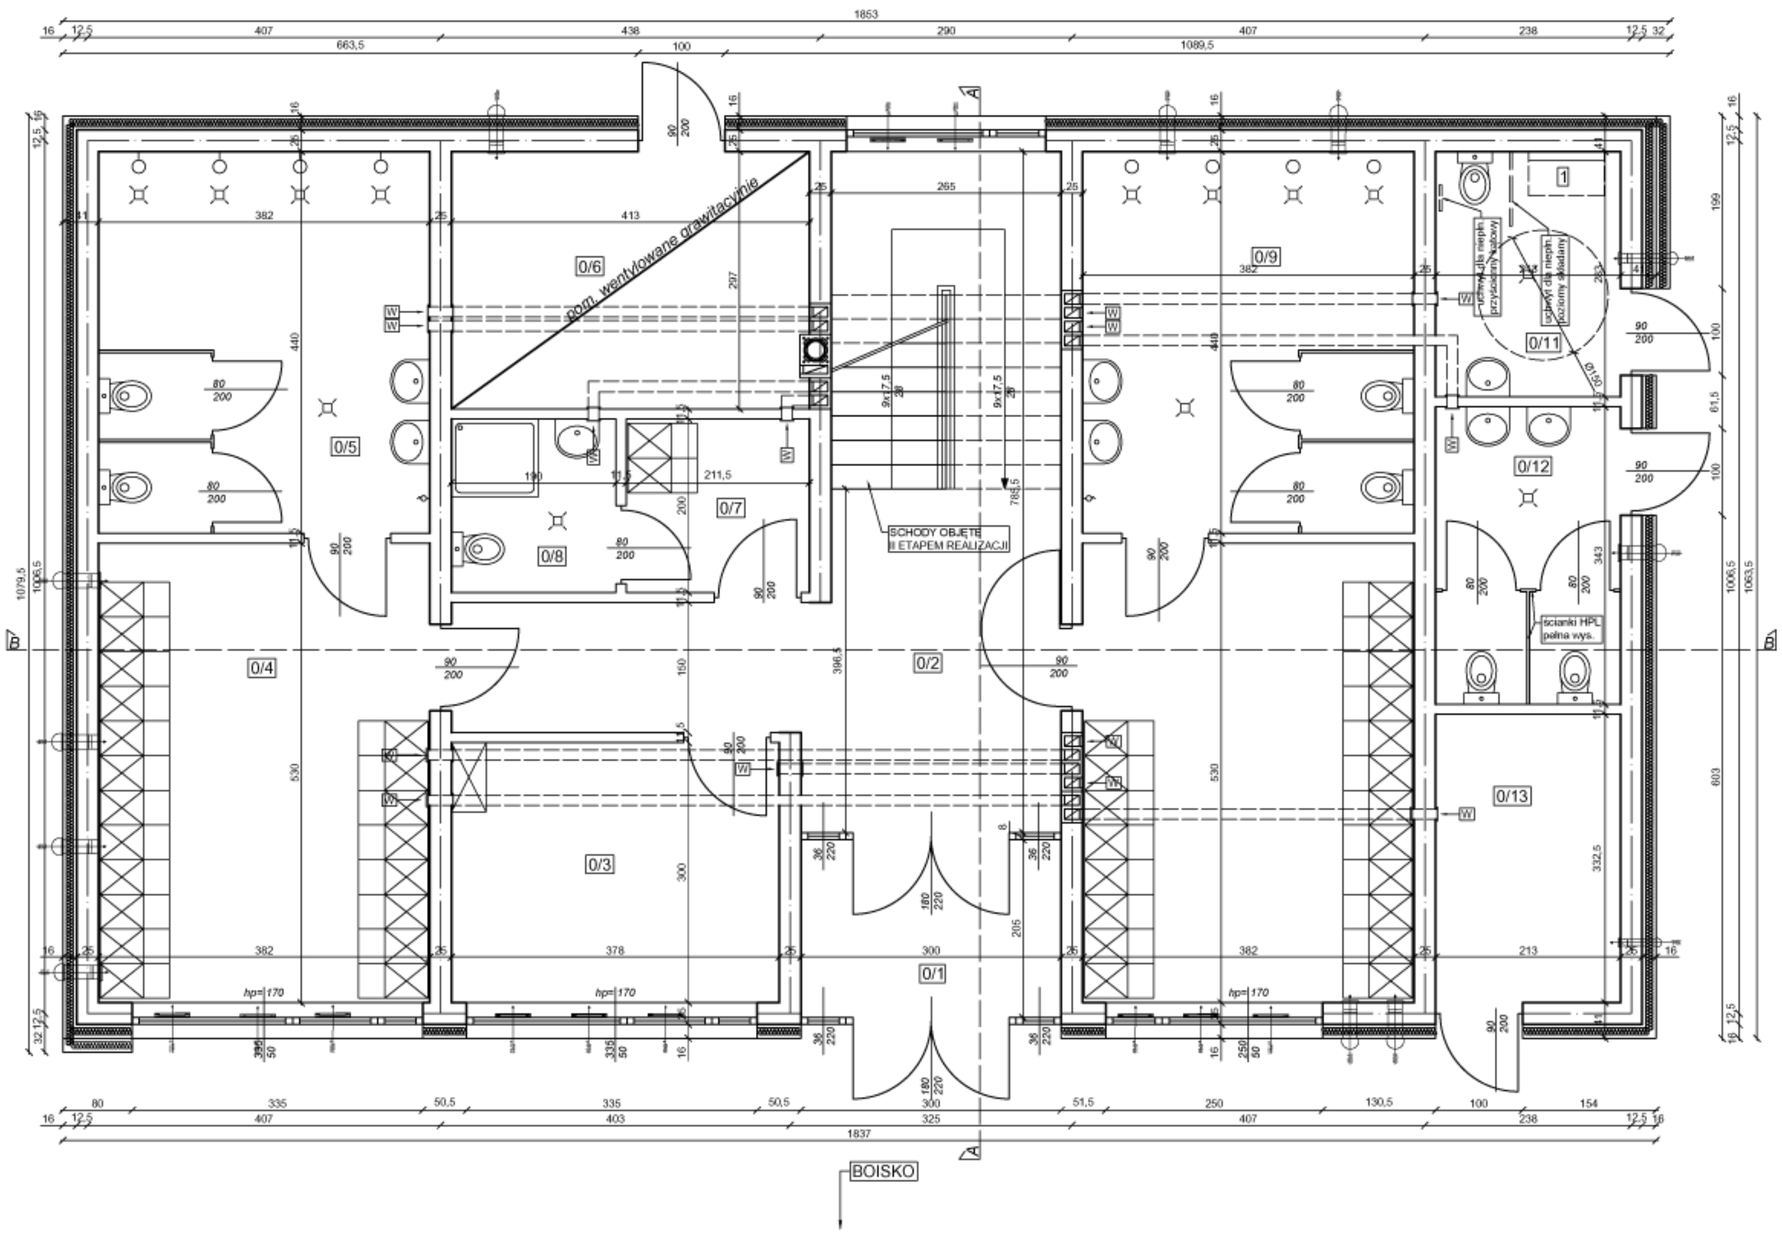

ZESTAWIENIE POMIESZCZEŃ						
NR	NAZWA	POW. [m2]	Kubatura wewnętrzna [m3]	Krotność wymian	Ilość powietrza wentyl. [m3]	Funkcja
0/1	wiatrołap	6,3	16,4	1,5	24,6	komunikacyjna
0/2	komunikacja	27,7	72,2	1,5	108,2	komunikacyjna
0/3	pom. gosp.	11,3	29,4	2,0	58,9	gospodarcza
0/4	szatnia gosp.	20,2	52,6	4,0	210,5	sanitarna
0/5	umywalnia gosp.	16,8	43,8	5,0	218,8	sanitarna
0/6	kotłownia	12,3	32,0	2,0	64,1	techniczna
0/7	pokój sędziego	4,2	11,0	2,0	22,0	sanitarna
0/8	łazienka	3,8	9,9	4,0	39,6	sanitarna
0/9	umywalnia gości	16,8	43,8	5,0	218,8	sanitarna
0/10	szatnia gości	20,2	52,6	4,0	210,5	sanitarna
0/11	WC kibiców- damski/	6,0	15,7		50,0	sanitarna
0/12	WC kibiców- męski	7,3	19,0		100,0	sanitarna
0/13	mag. na sprzęt	7,1	18,4	1,0	18,4	magazynowa
	RAZEM:	160,0	416,9		1344,5	

LEGENDA:
1- PRZEWIJAK 872x510x102mm

UWAGA:
1. *Ścianki wydzielające kabiny ustępowe wykonać na pełną wys. pomieszczenia.*
2. *Drzwi do pomieszczeń umywalni i wydzielonego ustępu winny być wyposażone w otwory o sumarycznym przekroju 0,022m² dla dopływu powietrza.*
3. *W dolnej części drzwi zewnętrznych kotłowni wykonać otwór nawiewny o pow. 200cm² (20x10cm). Otwór zabezpieczyć w spos. uniemożliwiający dostęp gryzoni i owadów.*

"PROKO-ART" inż. Sławomir Śliwka 49-305 Brzeg ul. księdza Makarskiego 33/ 15 tel. +48 602 597 155				
Zamawiający	GMINA LEWIN BRZESKI UL. RYNEK 1, 49-340 LEWIN BRZESKI			
Nazwa Zadania:	PROJEKT BUDOWLANY BUDYNKU ZAPLECZA SOCJALNEGO WRAZ Z WEWNĘTRZNYMI INSTALACJAMI WOD.-KAN., C.O. I C.W.U., ELEKTR. ORAZ WEWNĘTRZNĄ LINIĄ ZASILAJĄCĄ DLA LZS SKOROGOSZCZ			
Adres:	ul. Słowackiego, 49-345 Skorogoszcz, dz. nr 191/4			Skala: 1:50
Obiekt	Budynek socjalny LZS Skorogoszcz			
Projektant: Ryszard Borkowski upr. nr 52/95/Op	Podpis:			Data: 11.2018
		Tytuł rysunku: Rzut przyziemia- wentylacja		Nr rys. 1W