


# SPOSÓB MONTAŻU PŁYT STYROPIANOWYCH I WYKONANIE WARSTWY ZBROJĄCEJ IZOLACJĘ (1:20)

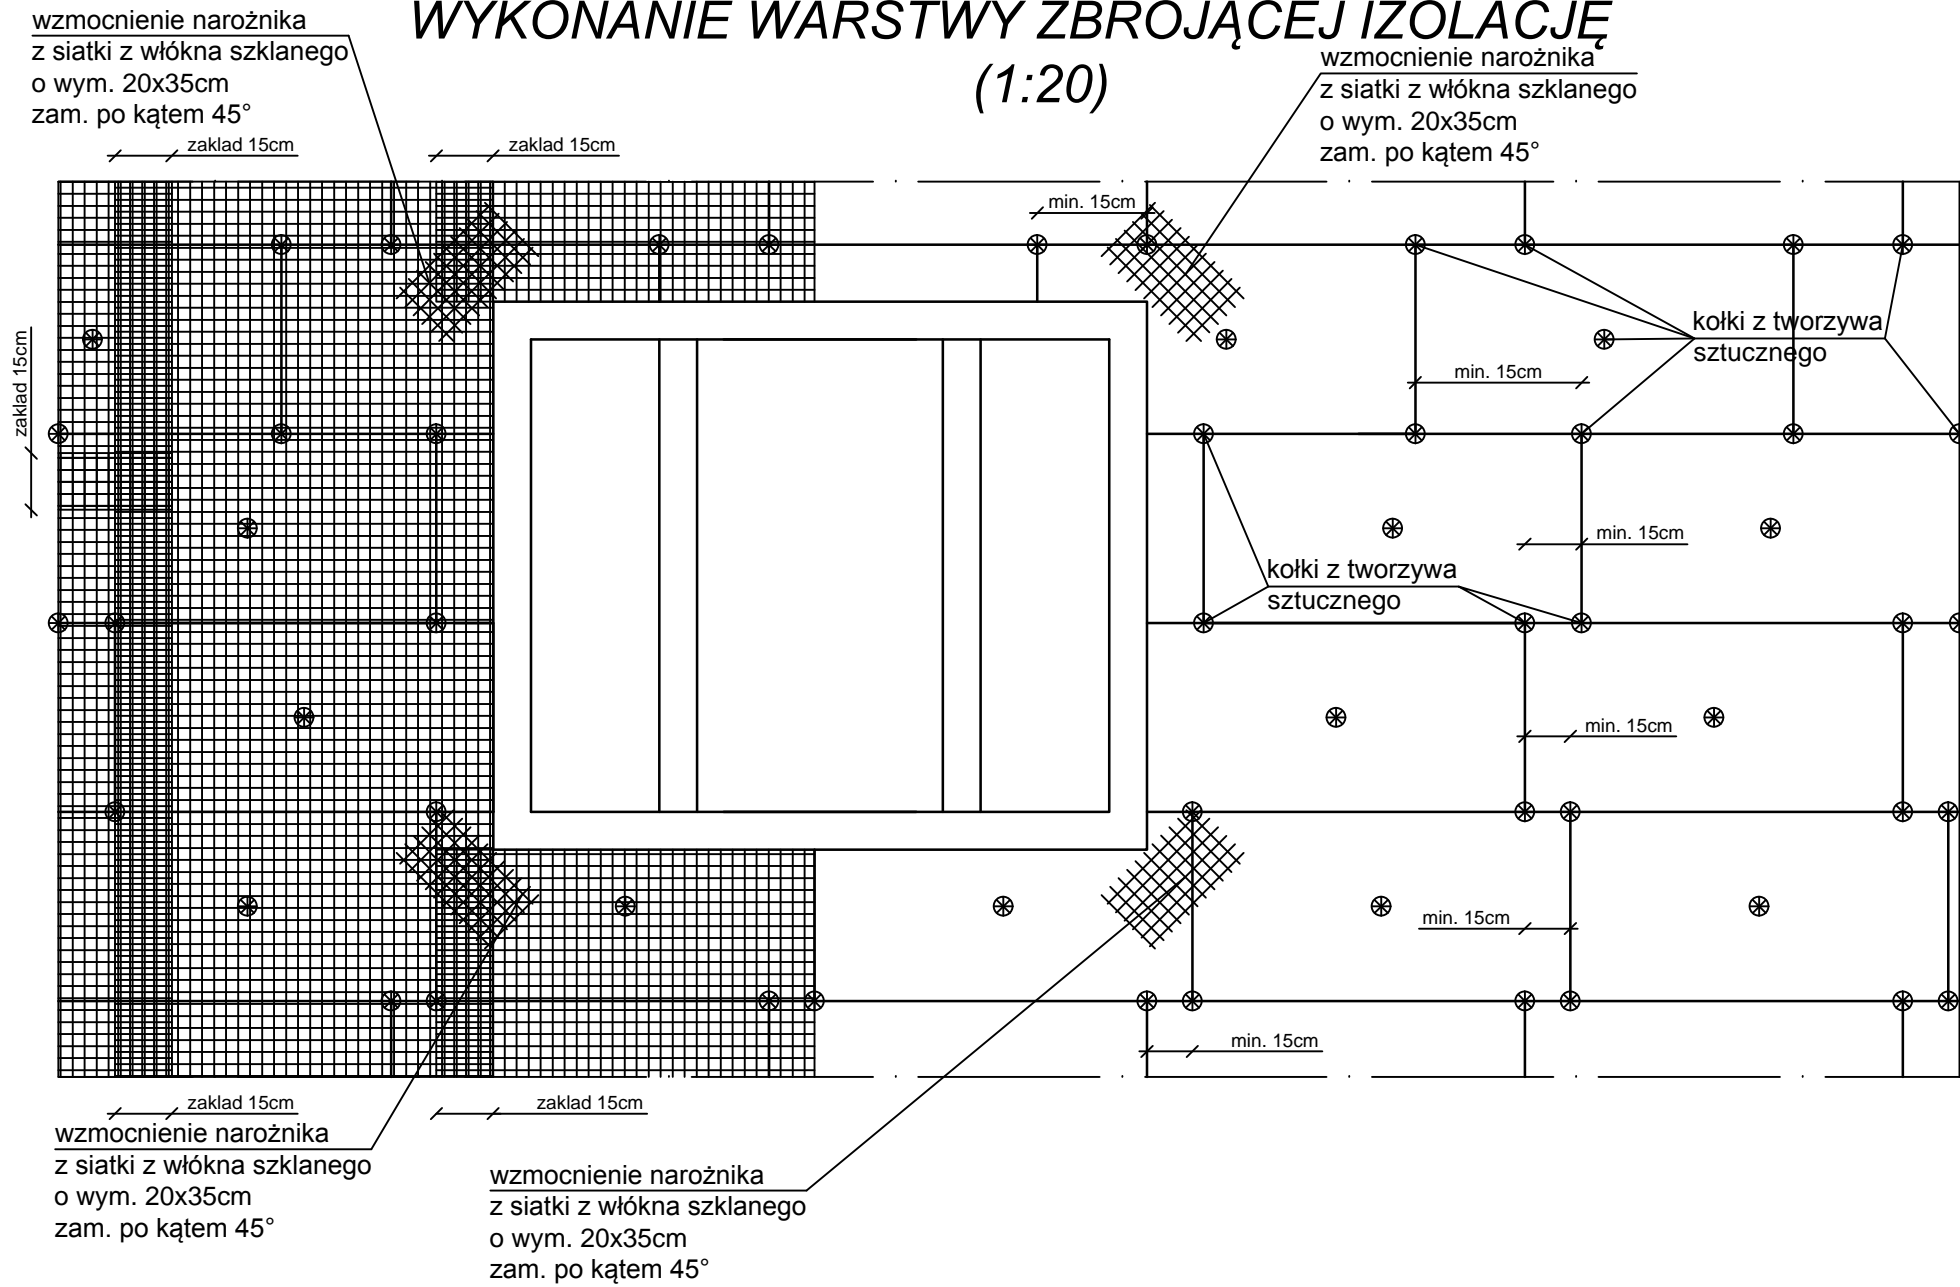

"PROKO-ART" inż. Józef Śliwka 49-305 Brzeg ul. księdza Makarskiego 33/ 15 tel. 602-597-155				
Zamawiający	GMINA LEWIN BRZESKI UL. RYNEK 1, 49-340 LEWIN BRZESKI			
Nazwa zadania:	PROJEKT ROBÓT BUDOWLANYCH DLA ZADANIA DOTYCZĄCEGO POPRAWY EFEKTYWNOŚCI ENERGETYCZNEJ BUDYNKU UŻYTECZNOŚCI PUBLICZNEJ PSP w Łosiovie			
Adres:	ul. SŁOWACKIEGO 9, 49-330 ŁOSIÓW, dz. nr 237 i 238			Skala:
Obiekt	PSP im. JULIUSZA SŁOWACKIEGO W ŁOSIOWIE			1:20
Projektant:	Podpis:	Opracowanie:	Podpis:	Data:
mgr inż. Radosław Nurek nr upr. 08/OPOKK/2010		inż. Józef Śliwka nr upr. 101/80/Op		11.2016
Projektant:	Podpis:	Opracowanie:	Podpis:	Nr rys.
mgr inż. Marcin Kajdas nr upr. OPL/0377/POOK/08		inż. Sławomir Śliwka		<b>6</b>