


Województwo: opolskie, powiat: brzeski
Jednostka ewidencyjna: 160104 - Lewin Brzeski - miasto
Opłeb: Lewin Brzeski
Działka nr 1026
Skala 1:500

Poświadczam się zgodność niniejszej kopii z treścią materiału państwowego zasobu geodezyjnego i kartograficznego	
Organ prowadzący państwowy zasob geodezyjny i kartograficzny	Starosta Brzeski
Nazwa materiału zasobu	mapa zasadnicza
Identyfikator ewidencyjny materiału zasobu	P.1601.2016.1026
Data wykonania kopii	08-11-2015
Imię, nazwisko i podpis osoby reprezentującej organ	<i>[Podpis]</i>

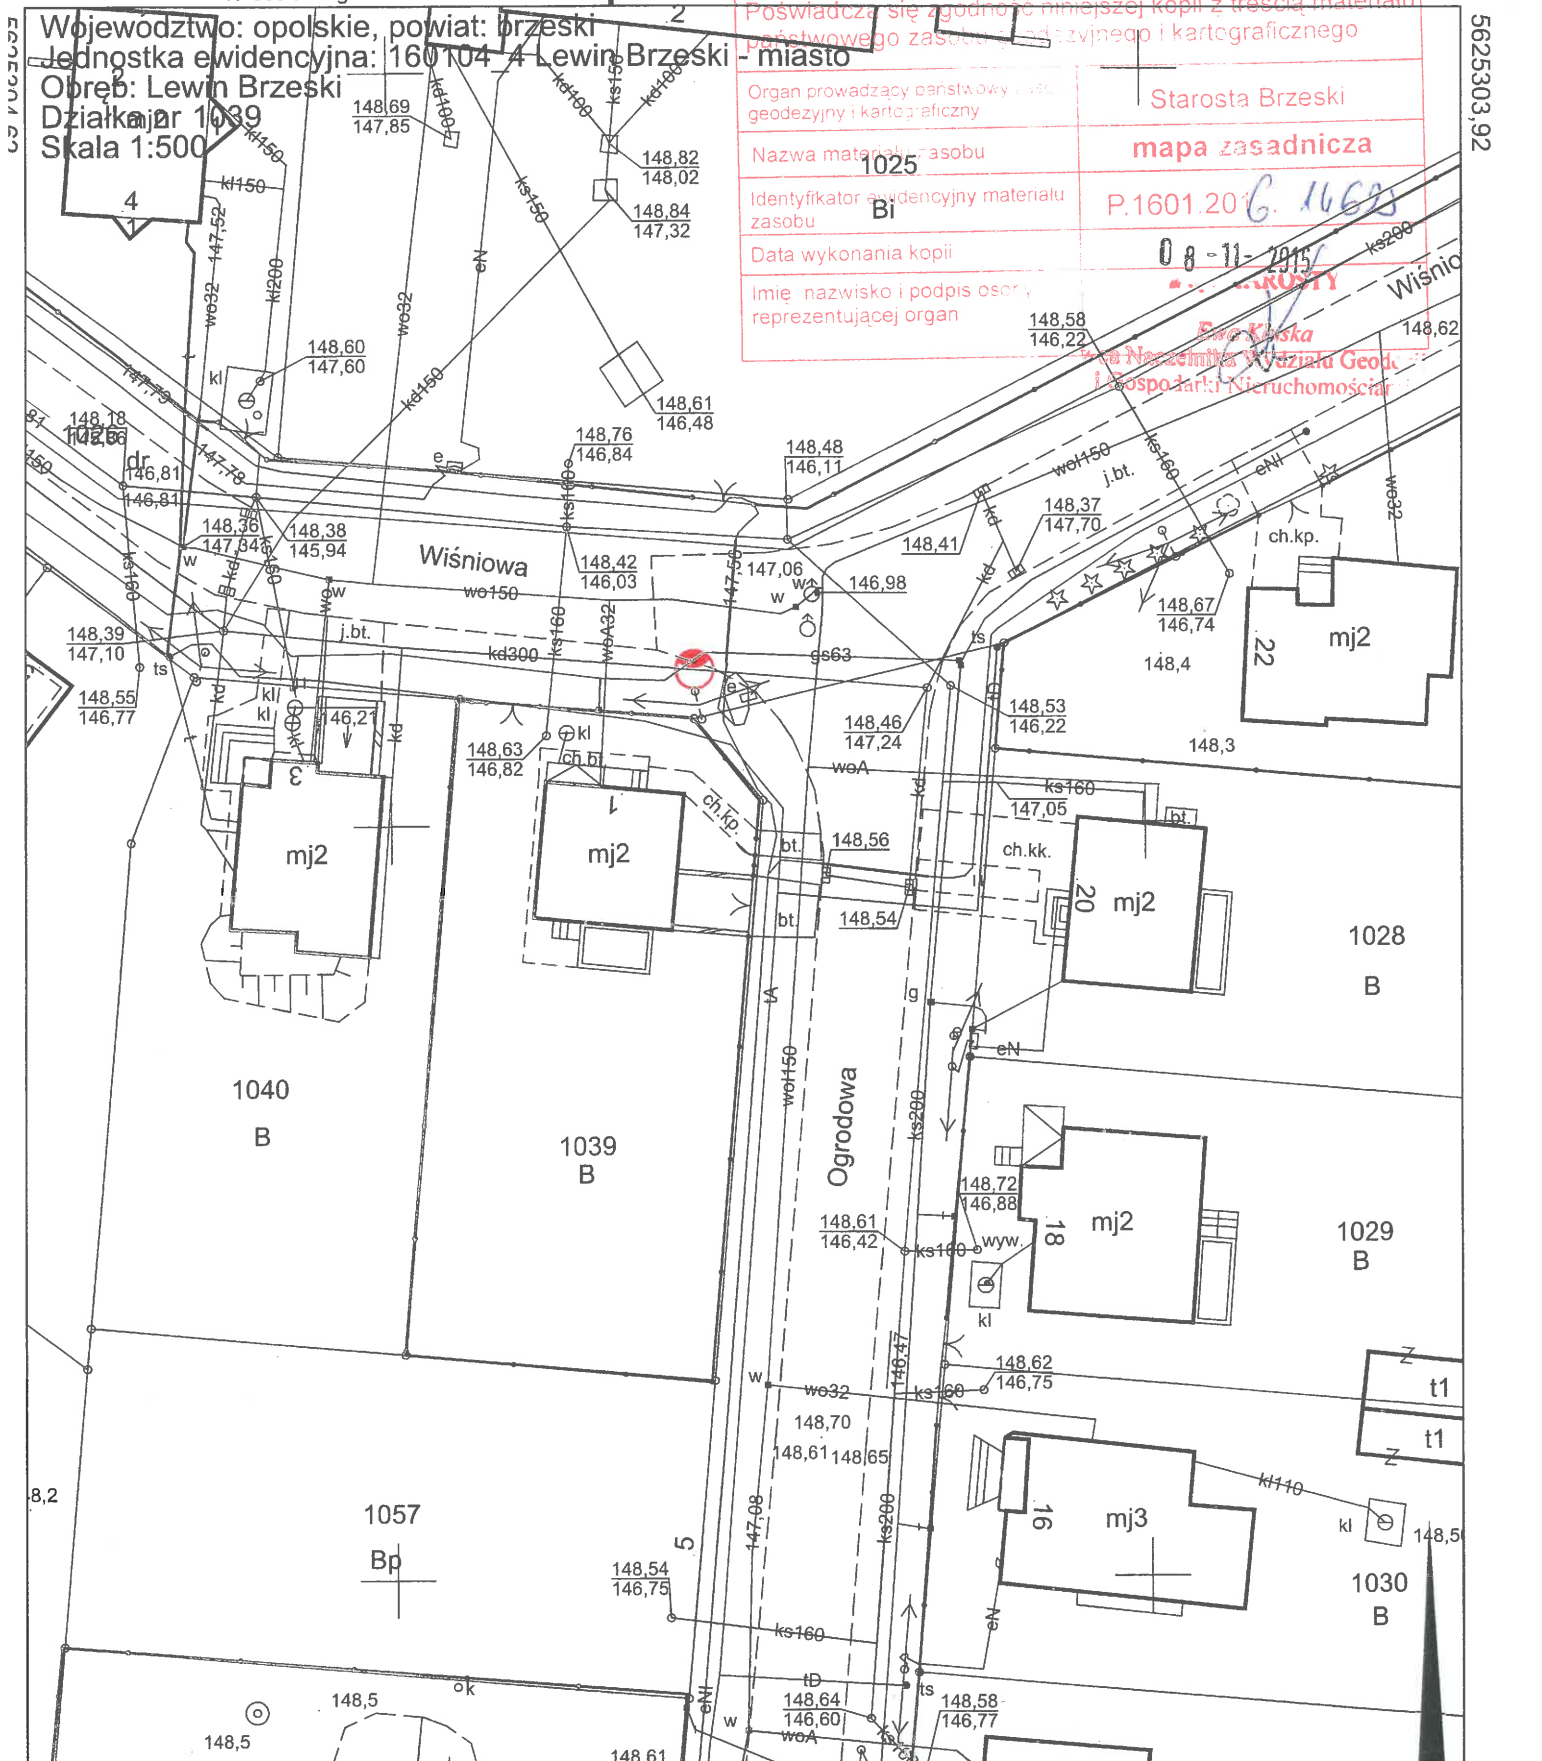

Wykonano przez: Stażysta O_1
Data: 08-11-2015 r.

Legenda	Istniejący słup oświetleniowy nr 1309 + projektowana oprawa oświetleniowa
Obiekt:	Doświetlenie ulicy
Lokalizacja:	Wiśniowa, dz. nr 1026
Investor:	Gmina Lewin Brzeski, ul. Rynek 1, 49 - 340 Lewin Brzeski
Przedmiot:	Dobudowa oprawy ośw. na istn. słupie nr 1309
Projektował:	mgr inż. Tomasz Hudala
Nr Upraw.:	OPL/0699/PW0E/11
Branża:	Elektryczna
Data:	11.2016
Podpis:	<i>[Podpis]</i>

5625303,92

5625168,93