




ELEWACJA FRONTOWA- INWENTARYZACJA (1:100)

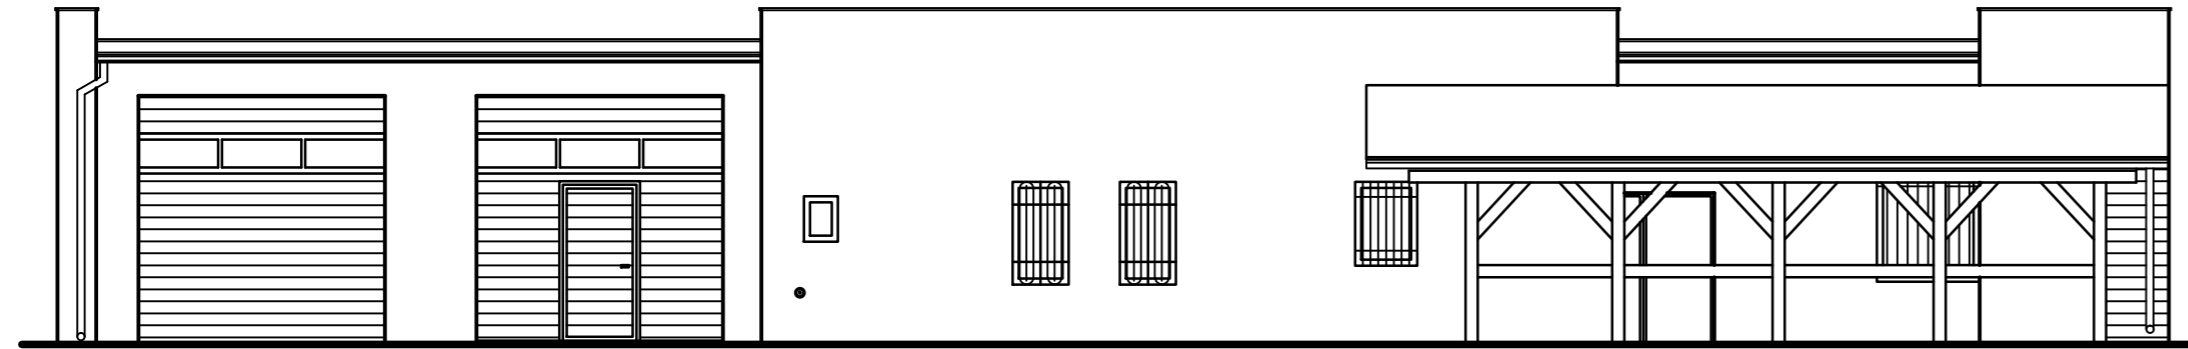


ELEWACJA BOCZNA- INWENTARYZACJA (1:100)

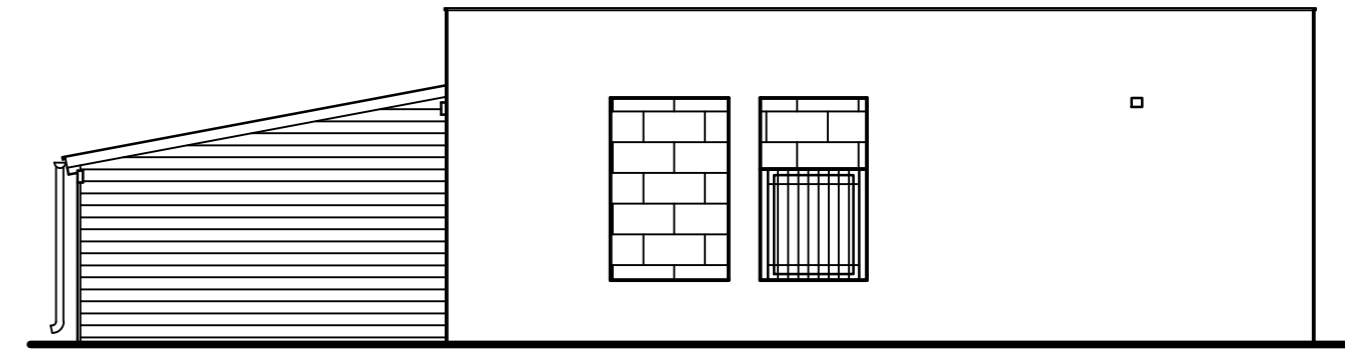

ELEWACJA TYLNA- INWENTARYZACJA (1:100)

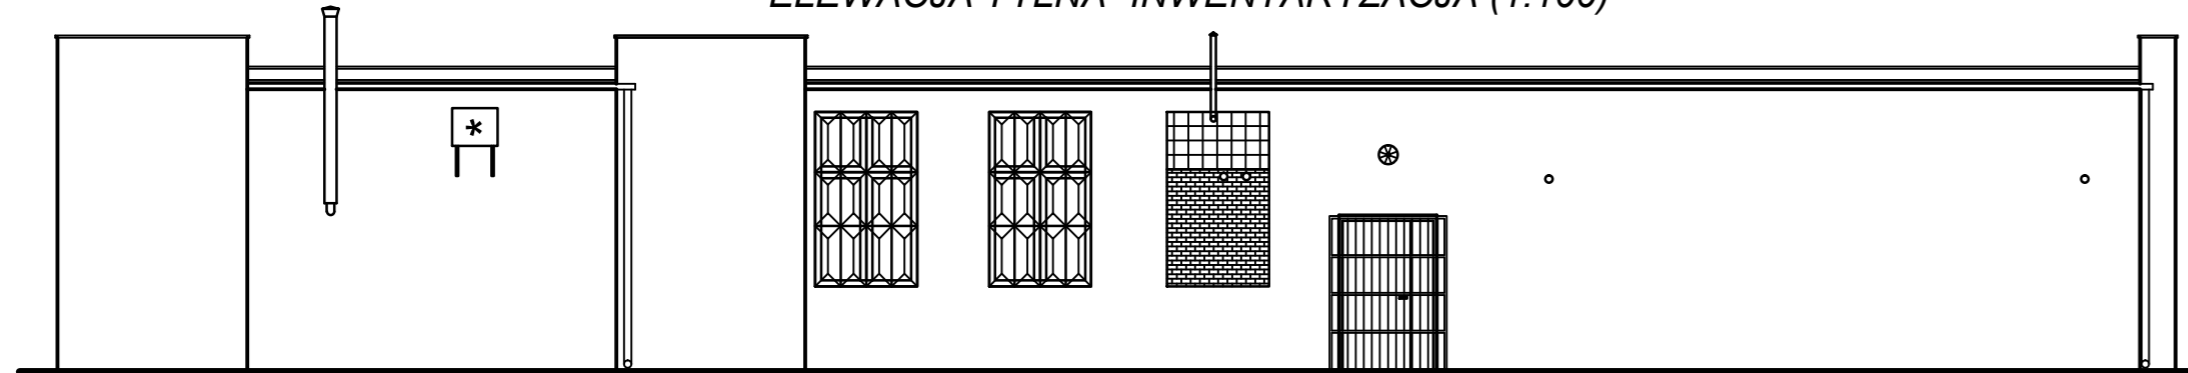

ELEWACJA BOCZNA-INWENTARYZACJA (1:100)

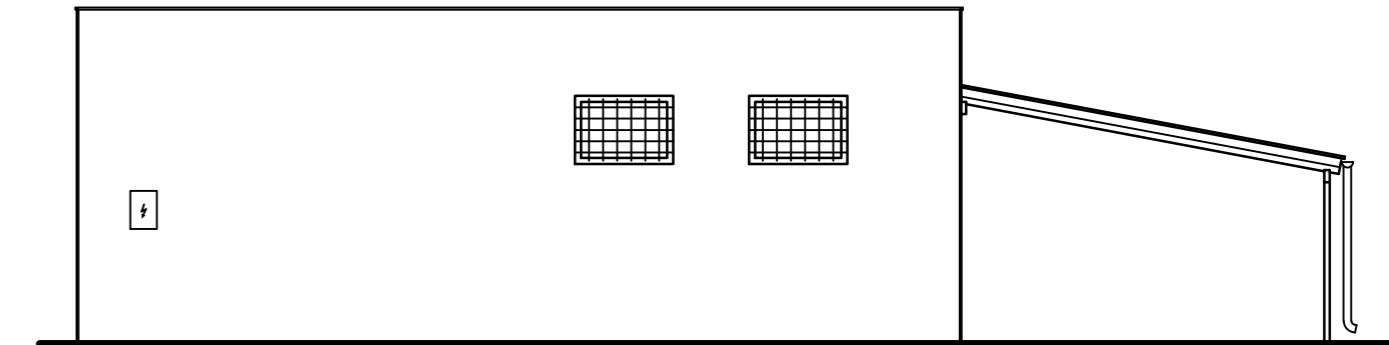

"PROKO-ART" inż. Józef Śliwka 49-305 Brzeg ul. księdza Makarskiego 33/ 15 tel. 602-597-155			
Zamawiający:	GMINA LEWIN BRZESKI UL. RYNEK 1, 49-340 LEWIN BRZESKI		
Nazwa zdania:	PFU GŁĘBOKIEJ TERMOMODERNIZACJI BUDYNKU OSP SKOROGOSZCZ WRAZ Z WYMIANĄ OŚWIETLENIA NA ENERGOOSZCZĘDNE		
Adres:	Chróścina 12, 49-345 Skorogoszcz, dz. nr 123/1		
Obiekt:	Budynek OSP Skorogoszcz	Skala:	Data:
Temat rys.	Elewacje- inwentaryzacja	1:100	02.2018
Opracowanie:	Podpis:	Nr rys.	
inż. Sławomir Śliwka upr. nr OPL/1300/POKb/16		3	