


PROFIL PODŁUŻNY DROGI - ODCINEK CD

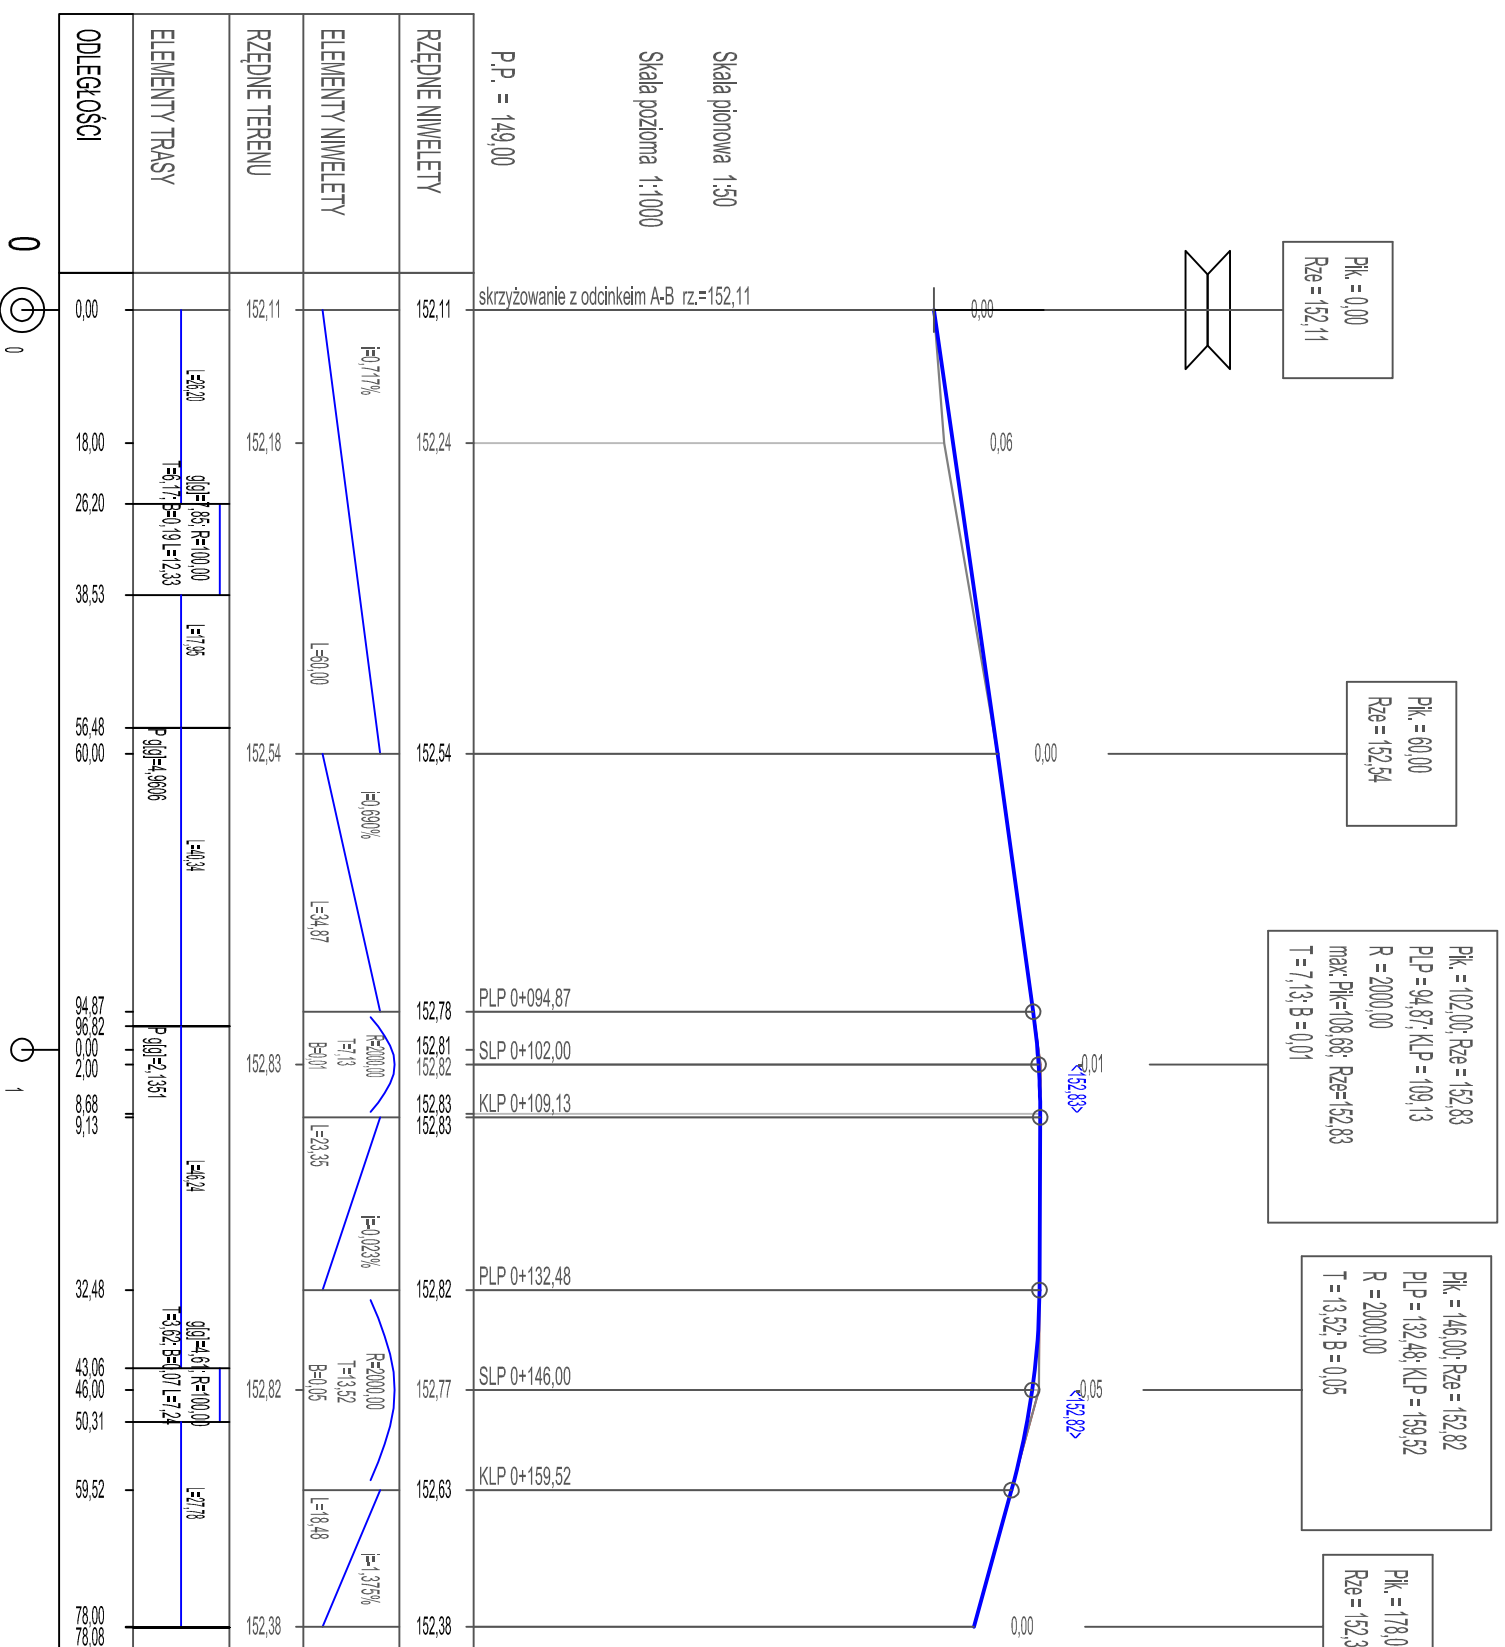

		DROG TOM Opole ul. Chremska 9/2 tel e-mail: drogatom@op.pl www.drogatom.com.pl biuro: ul. Akademicka 15 lok. 34-349 Opole tel. 888 888 99	
		PROJEKT PRZEBUDOWY DROGI GMINNEJ nr 102409 ORAZ DRÓG WEWNĘTRZNYCH W M. SARNY MAŁE TYTUŁ RYSUNKU: PROFIL PODŁUŻNY DROGI - ODCINEK CD	
INWESTOR: GMINA LEWIN BRZEJSKI		LOKALIZACJA: SARNY MAŁE	
NAZWIŚKO		PODPIS	
PROJEKTANT: mgr inż. Tomasz Skałubiś			
branża: drogową		upr. bud. nr OPL/02437/V/OD/06	
DATA: 03/2019	SKALA: 1 : 50 : 1000	NR RYSUNKU: D/11	