


PROFIL PODŁUŻNY DROGI - ODCINEK G-H

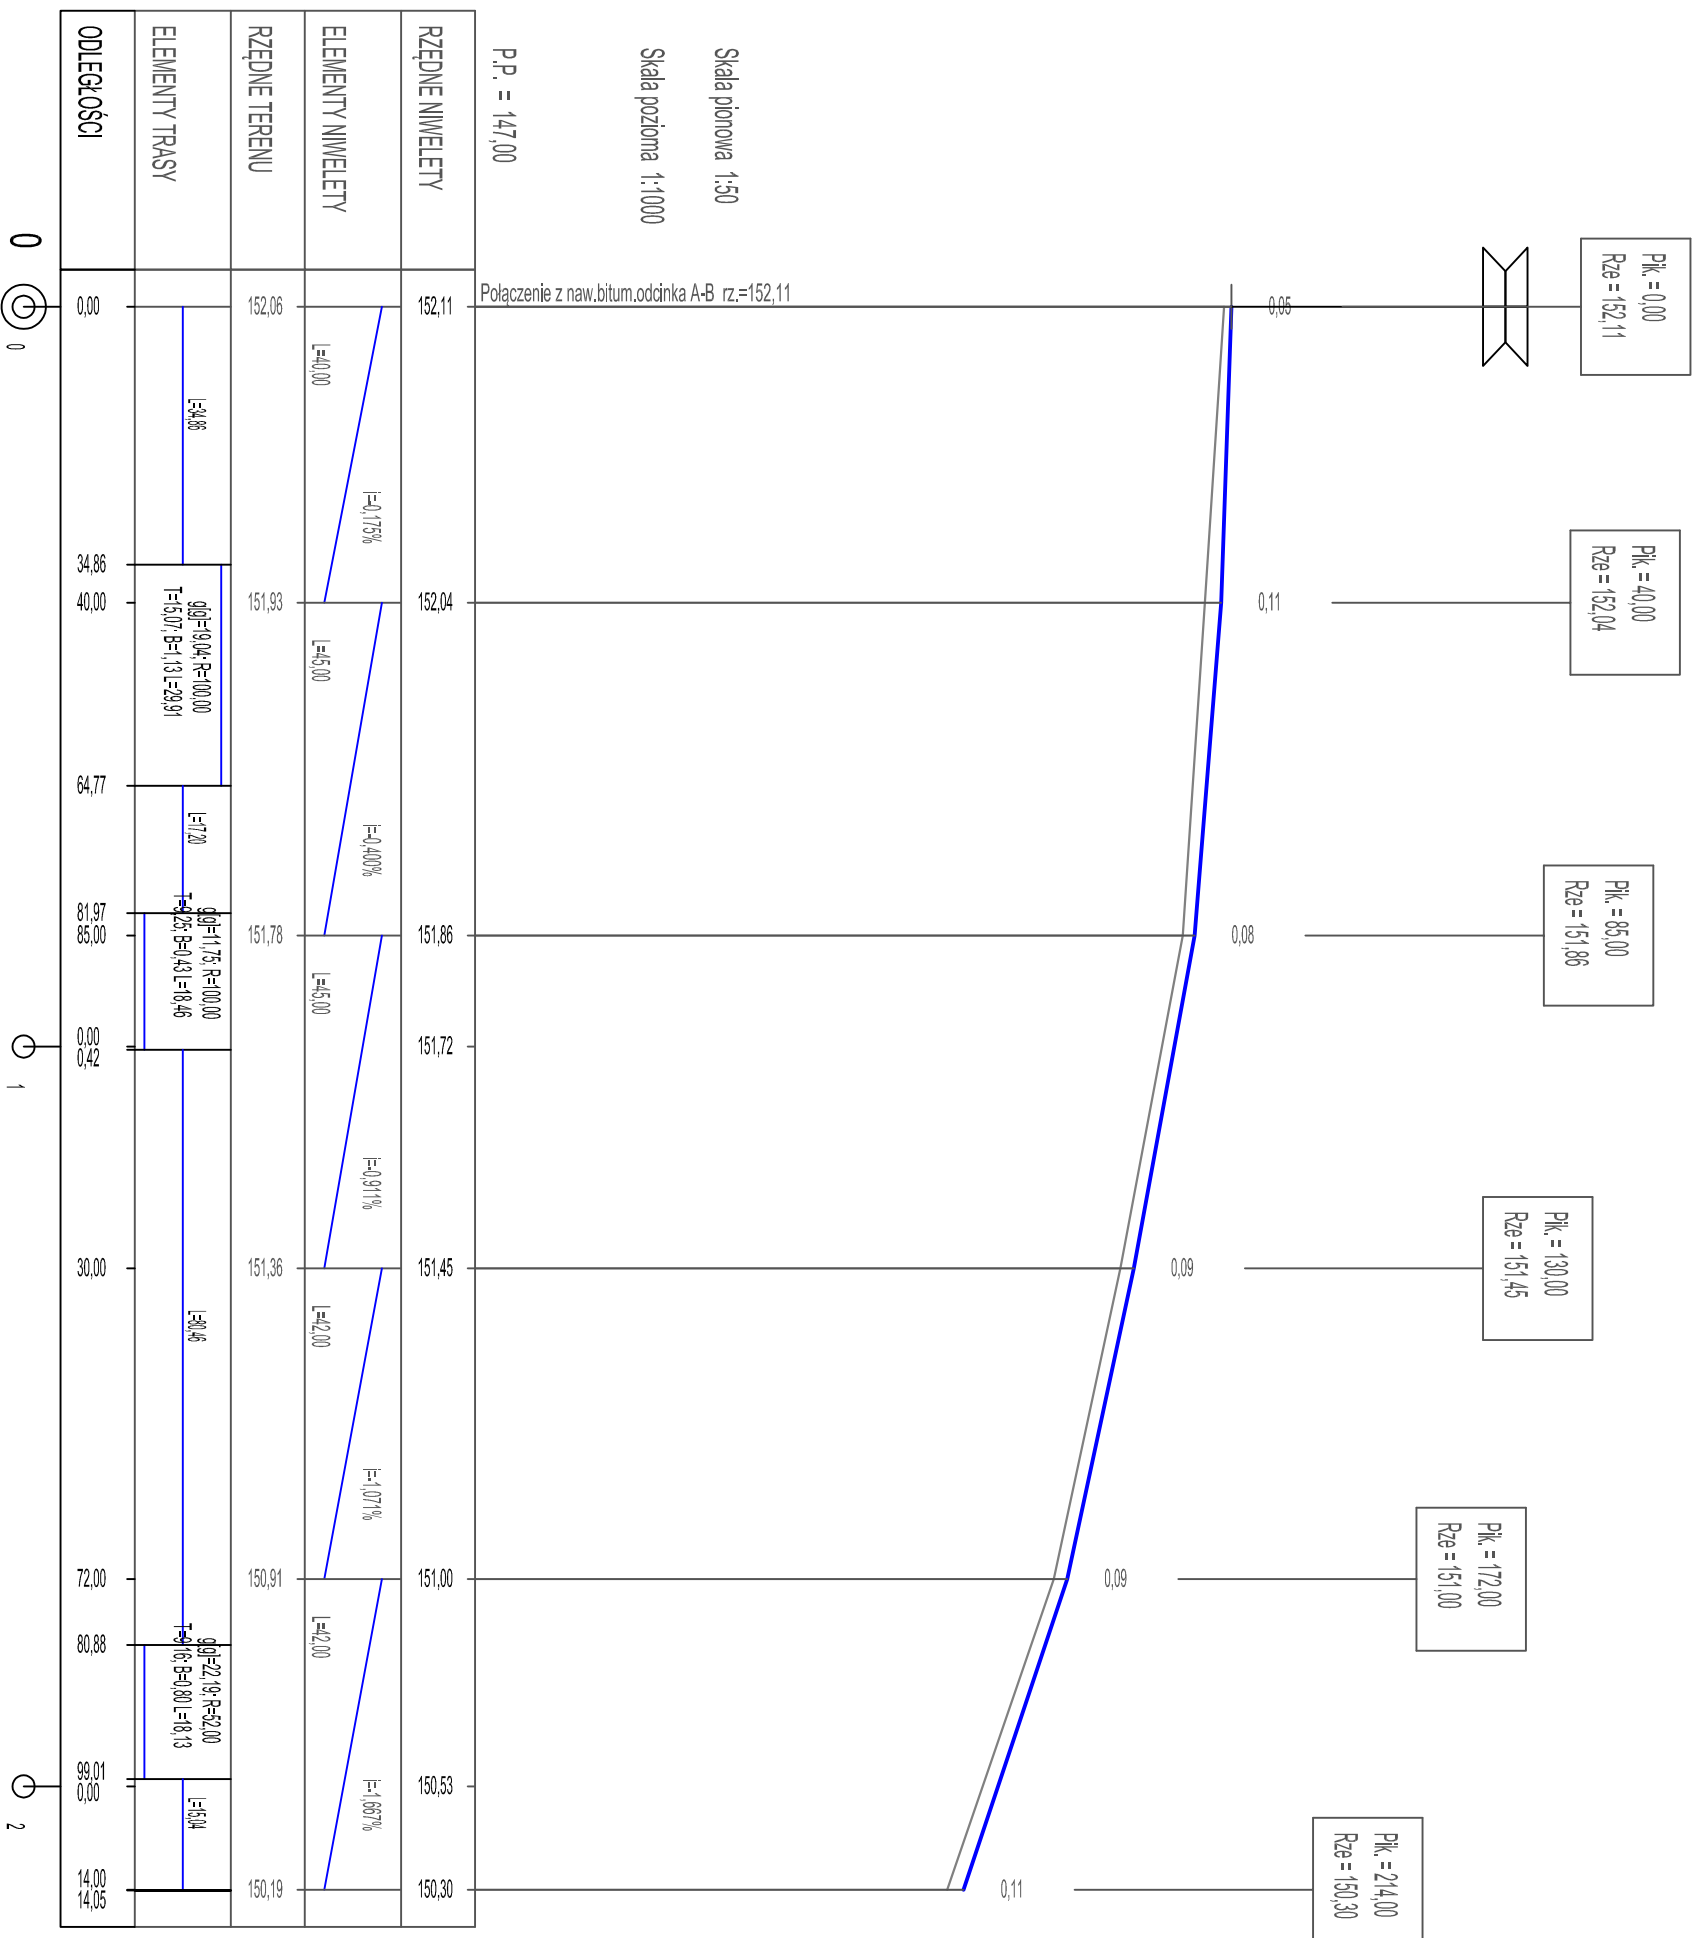

DROGOM Opole ul. Chremska 9/2 44-100 e-mail: drogom@op.pl www.drogom.com.pl biuro: ul. Jaskowa 15B, 44-540 Opole tel. 608 88 934	
NAZWA ZADANIA: PROJEKT PRZEBUDOWY DROGI GMINNEJ nr 102409 0 ORAZ DRÓG WENIETRZNYCH W M. SARNY MAŁE TYTUŁ RYSUNKU: PROFIL PODŁUŻNY DROGI - ODCINEK G-H	
INWESTOR: GMINA LEMNIA BRZEŃSKI	LOKALIZACJA: SARNY MAŁE
PROJEKTANT: mgr inż. Tomasz Skałubiś	NAZWIŚKO: PODPIS
branża: drogową	upr.: bud. nr OPL/02537/W/OD/06
DATA: 03/2019	SKALA: 1 : 50 : 1000
	NR RYSUNKU: D/13