


Przekrój 2-2

styku nawierzchni drogi z naw. drogi powiatowej

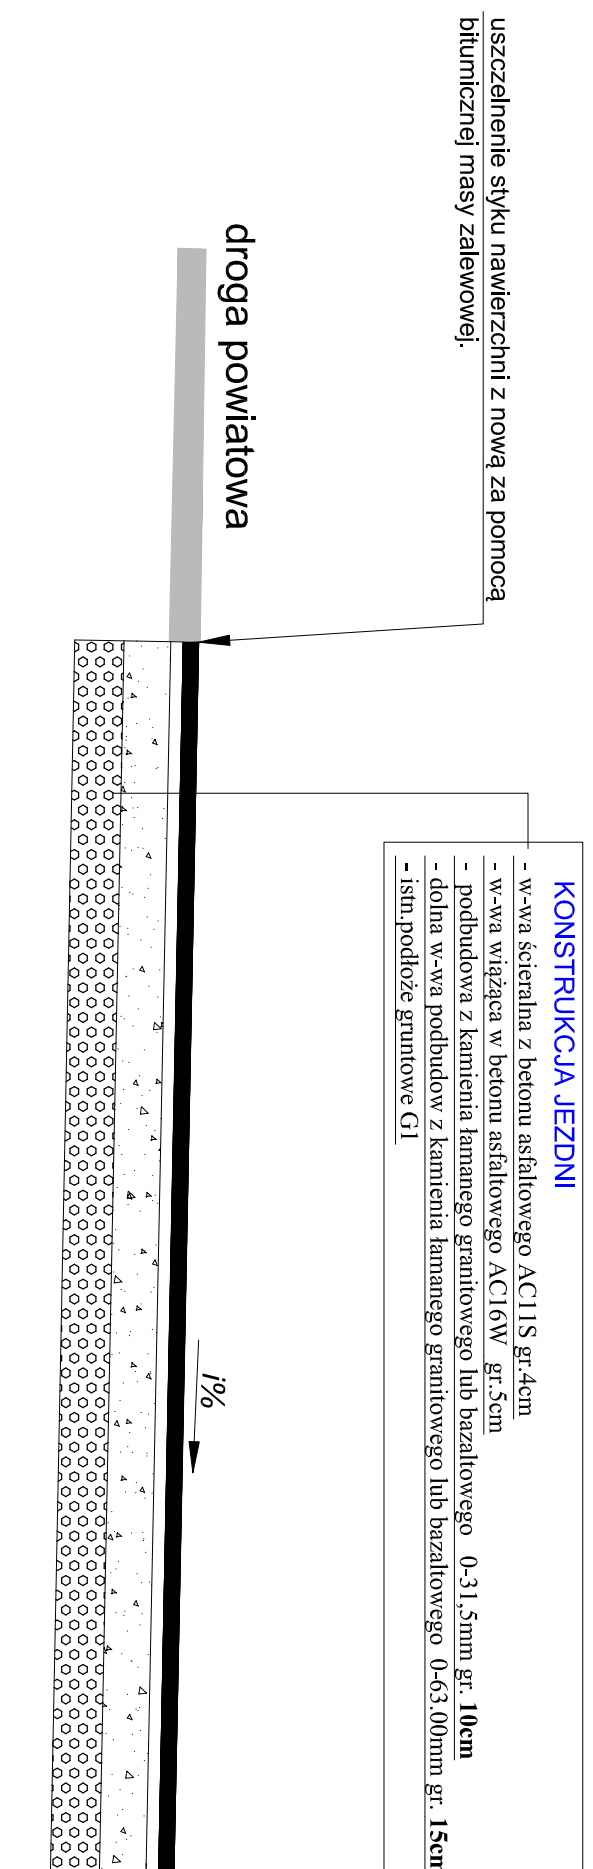

DROG TOM

Opole ul. Chelmska 9/2 tel. www.drogtom.com.pl
e-mail: drogtom@op.pl
biuro: ul. Jastrowna 15/kk. 8 45-409 Opole tel. 608 498 304

PROJEKT PRZEBUDOWY DRUGI GMINNEJ nr 102409
NAZWA ZADANIA: DRAZ DRÓG WEWNĘTRZNYCH W M. SARNY MAŁE

TYTUŁ RYSUNKU PRZEKRÓJ 2-2 STYK Z DROGĄ POWIATOWĄ

INWESTOR GMINA LEWIN BRZESKI

LOKALIZACJA SARNY MAŁE

NAZWISKO **PODPIS**

PROJEKTANT mgr inż. Tomasz Sokulski
branża drogowa upr. bud. nr OPl/0243/PWOD/06

DATA 03/2019 SKALA 1 : 25 NR RYSUNKU D/7

DATA	03/2019	SKALA	1 : 25	NR RYSUNKU	D/7
------	---------	-------	--------	------------	-----