
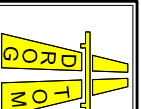


# Przekrój A-A

ODCINEK A-B km 0+000.00 do km 0+278.00

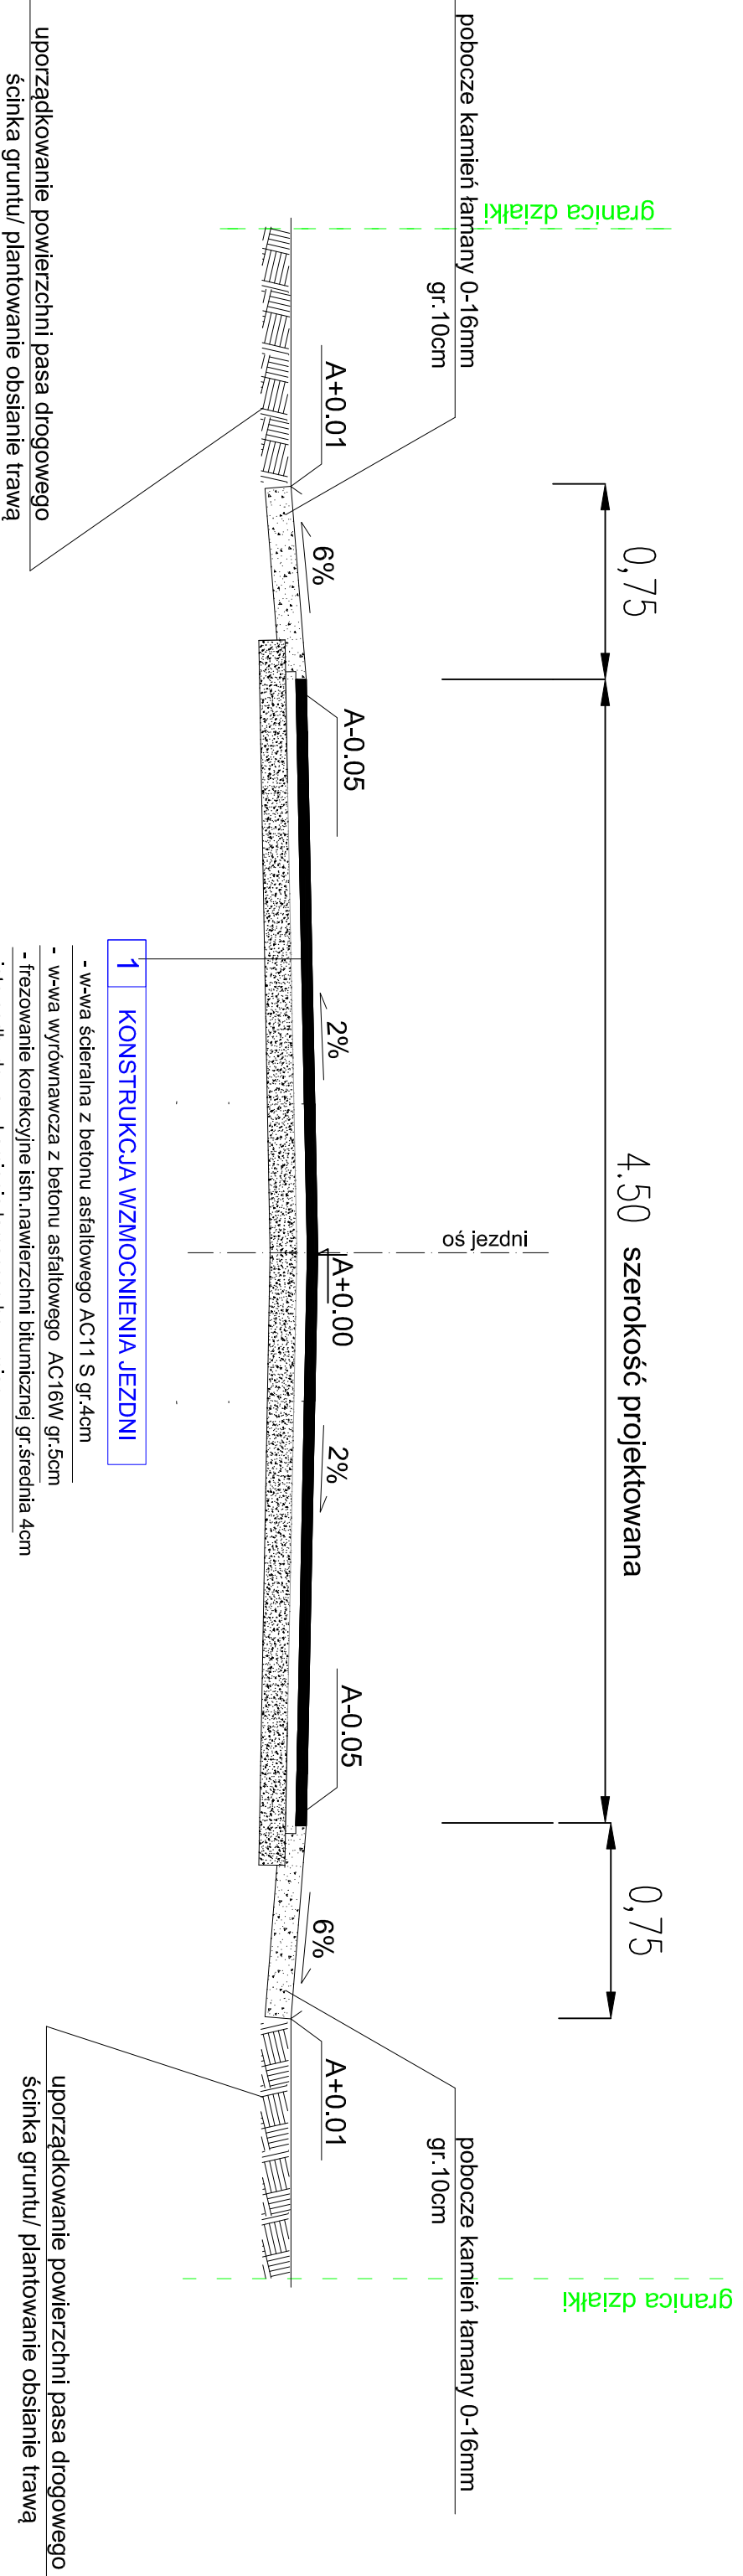

**DROG TOM**

Opole ul.Chelmska 9/2 tel  
e-mail: drogatom@op.pl www.drogatom.com.pl  
biuro: ul. Jesionowa 15 lok. 8 45-409 Opole tel. 608 498 304

PROJEKT PRZEBUDOWY DRÓGI GMINNEJ nr 102409  
NAZWA ZADANIA ORAZ DRÓG WENIĘTRZNYCH W M. SARNY MAŁE  
TYTUŁ RYSUNKU PRZEKRÓJ A-A

INWESTOR GMINA LEWIN BRZESKI

LOKALIZACJA SARNY MAŁE

**NAZWISKO**

**PODPIS**

PROJEKTANT mgr inż. Tomasz Sokulski  
branża drogowa upr. bud. nr OP/L/0243/PWOD/06

DATA 03/2019

SKALA

1 : 25

NR RYSUNKU  
D/4