
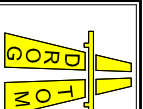


Przekrój C-C

ODCINEK G-H km 0+000.00 do km 0+214.00

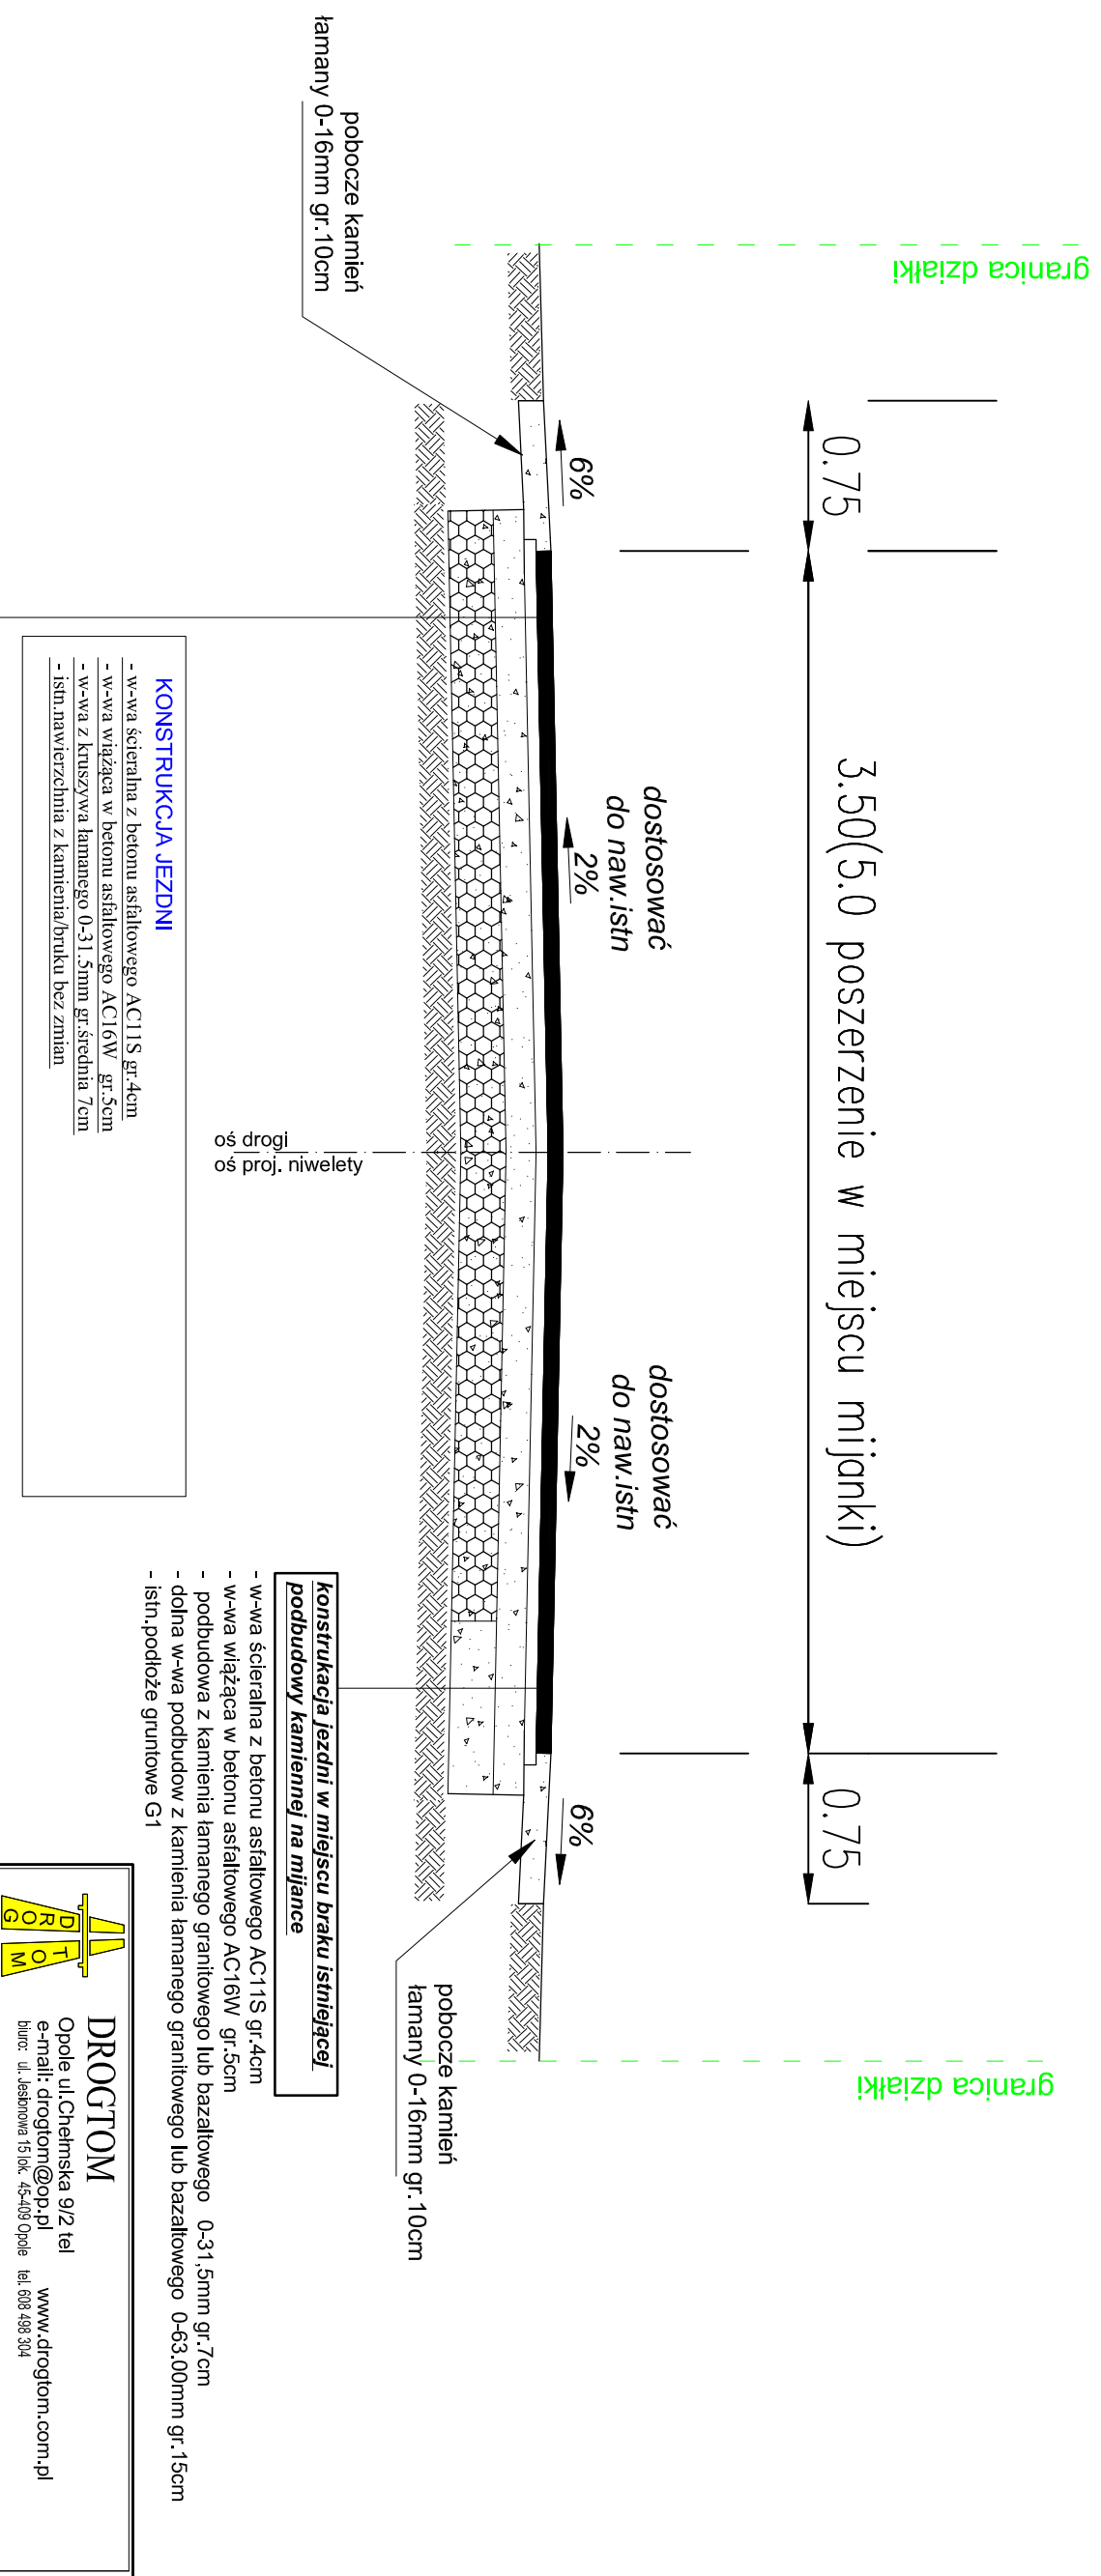

DROG TOM

Opole ul. Chelmska 9/2 tel. www.drogtom.com.pl
e-mail: drogatom@op.pl
biuro: ul. Leśbonowa 15 lok. 45-408 Opole tel. 608 498 304

PROJEKT PRZEBUDOWY DROGI GMINNEJ nr 102409

NAZWA ZADANIA ORAZ DRÓG WEWNĘTRZNYCH W M. SARNY MAŁE

TYTUŁ RYSUNKU PRZEKRÓJ C-C

INWESTOR GMINA LEWIN BRZESKI

LOKALIZACJA SARNY MAŁE

NAZWISKO **PODPIS**

PROJEKTANT mgr inż. Tomasz Sokulski
branża drogowa upr. bud. nr OP/0243/PWOD//06

DATA 03/2019 SKALA 1 : 25 NR RYSUNKU D/6