
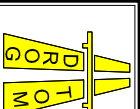


# Widok ogólny wjazdu na działki rolne

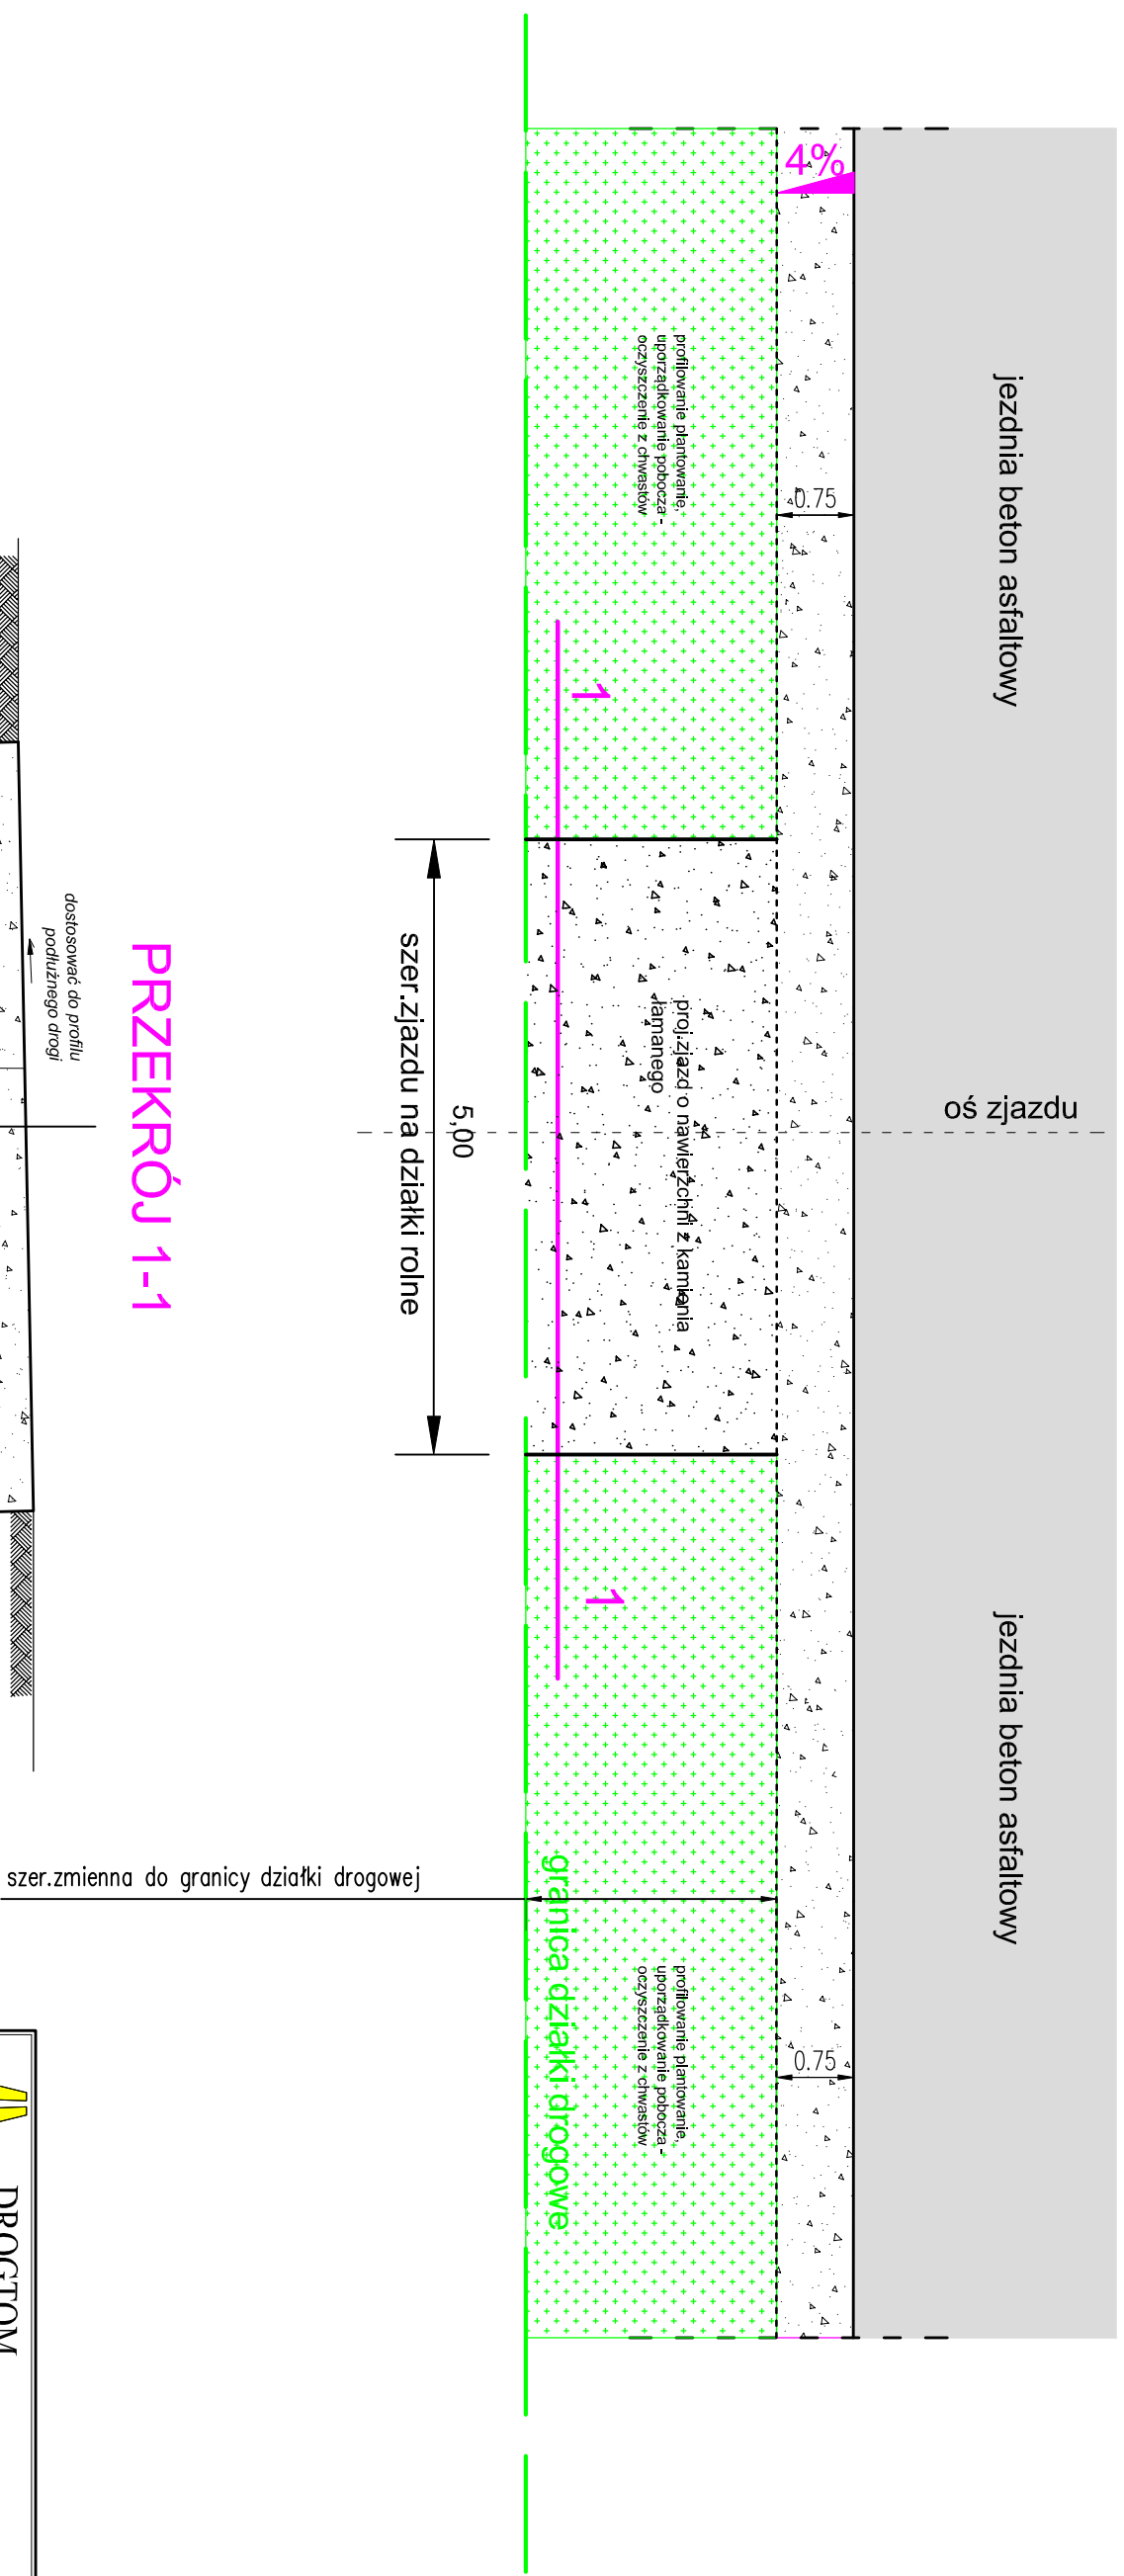

**DROG TOM**

Opole ul. Chelmska 9/2 tel. [www.drogtom.com.pl](http://www.drogtom.com.pl)  
e-mail: [drogtom@op.pl](mailto:drogtom@op.pl)  
biuro: ul. Jesionowa 15 lok. 5 45-409 Opole tel. 608 498 304

PROJEKT PRZEBUDOWY DROGI GMINNEJ nr 102409  
NAZWA ZADANIA ORAZ DRÓG WEWNĘTRZNYCH W M. SARNY MAŁE  
TYTUŁ RYSUNKU **WIDOK WJAZDU NA DZIAŁKI ROLNE**

INWESTOR GMINA LEWIN BRZESKI

LOKALIZACJA SARNY MAŁE

**NAZWISKO**

**PODPIS**

PROJEKTANT mgr inż. Tomasz Sokulski  
branża drogowa upr. bud. nr OP/L/0243/PW/OD/106

DATA 03/2019

SKALA

1 : 50

NR RYSUNKU  
D/8