


Lewin Brzeski, 09.12.2021r.

Starostwo Powiatowe w Brzegu
Komisja ds. Organizacji Ruchu
ul. Robotnicza 20
49 – 300 Brzeg


W nawiązaniu do interpelacji zgłoszonej na XLI sesji Rady Miejskiej w Lewinie Brzeskim w dniu 25.11.2021r. w sprawie zmiany organizacji ruchu w ul. Krasiciego w Lewinie Brzeskim, wnoszę o wydanie opinii dotyczącej zmiany organizacji ruchu w gminnej drodze publicznej nr 102438 O ul. Krasickiego w Lewinie Brzeskim polegającej na ustawieniu nowego oznakowania pionowego typu B-18 "zakaz wjazdu pojazdów o rzeczywistej masie ponad 3,5 tony" zgodnie z załączoną mapą poglądową.


Zarządca drogi opiniuję pozytywnie powyższe zamierzenie.

Z up. Burmistrza
Dariusz Struski
Zastępca Burmistrza



Otrzymują:

1. Adresat,
2. Radny Rady Miejskiej w Lewinie Brzeskim, 
3. Biuro Rady w/m,
4. A.a.

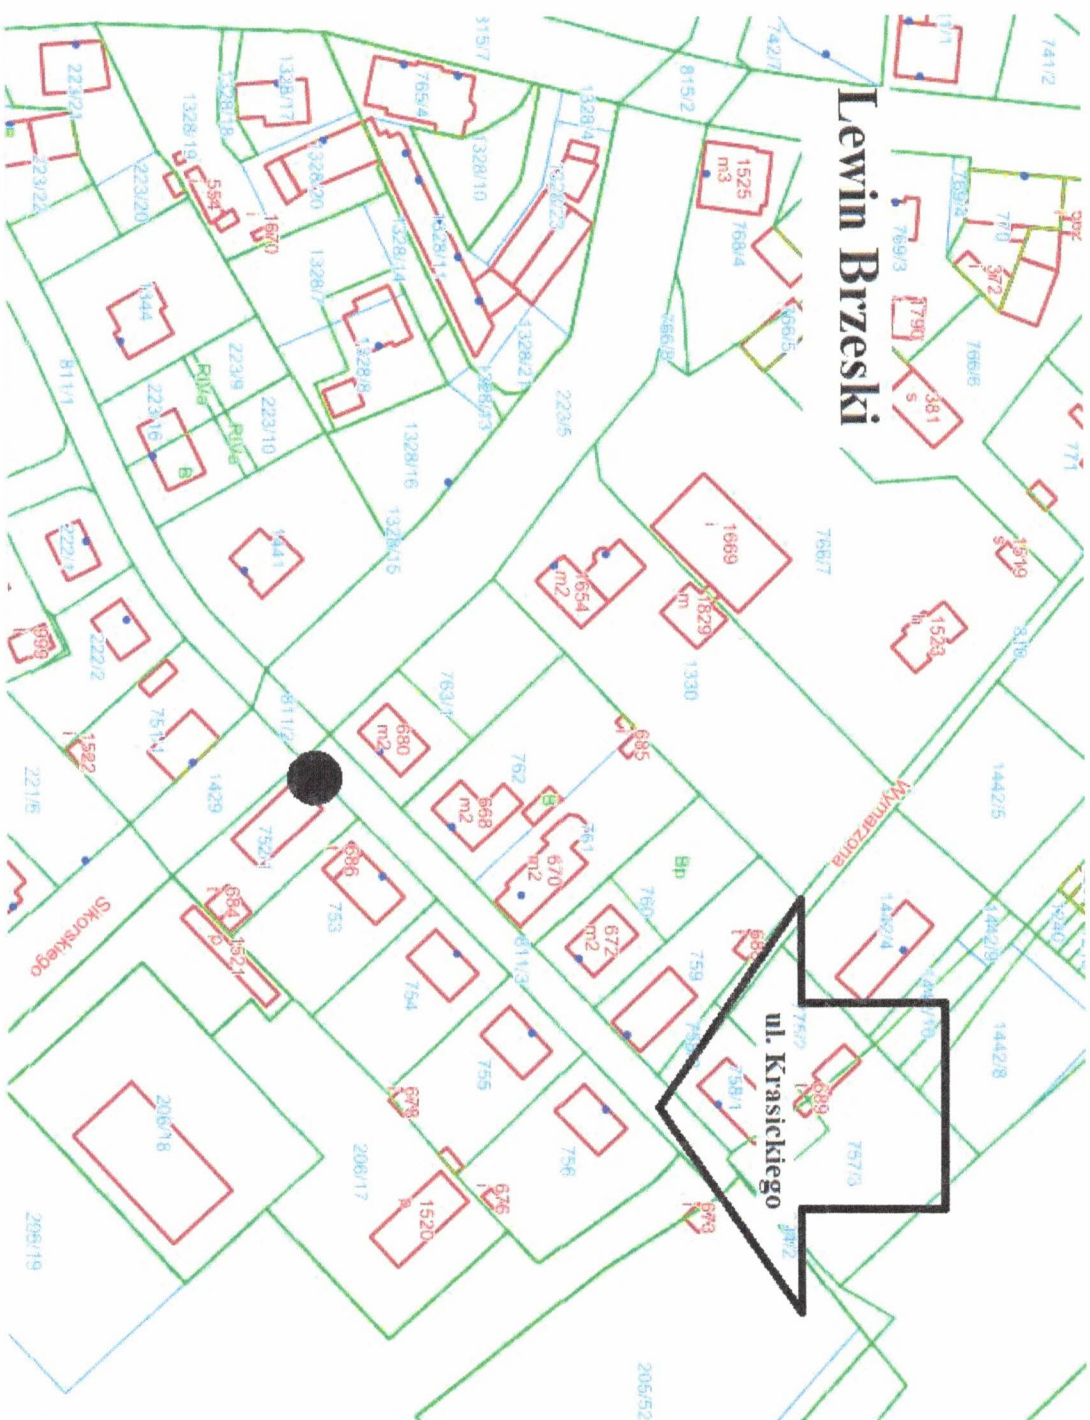

● Planowana lokalizacja oznakowania typu B-18 "zakaz wjazdu pojazdów o
rzeczywistej masie ponad 3,5 tony"