



ZARZĄD DRÓG WOJEWÓDZKICH
W OPOLU




JEDNOSTKA SAMORZĄDU
Województwa Opolskiego

ul. Oleska 127
45-231 Opole
tel. 77 459 18 00

OR.III.0003.466.2023

WD.4039.24.2023.MD

OR+BI
P. w.
2

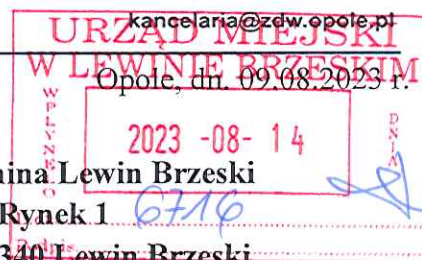

W odpowiedzi na wniosek złożony przez Pana Marcina Kuleszę Kierownika Wydziału Budownictwa i Inwestycji działającego z upoważnienia Burmistrza Lewina Brzeskiego, wniosek nr OR.III.0003.466.2023 z dnia 12.07.2023 r. (data wpływu do tut Zarządu 17.07.2023 r.) wraz z uzupełnieniem z dnia 09.08.2023 r. (data wpływu do tut zarządu 08.08.2023 r.), w sprawie wyrażenia zgody na wykonanie podjazdu dla osób niepełnosprawnych w ciągu drogi wojewódzkiej nr 458 (Obórki - Lewin Brzeski - Skorogoszcz – Popielów) zgodnie z załączonym planem; Zarząd Dróg Wojewódzkich w Opolu informuje, że **wyraża zgodę** na lokalizację i wykonanie wnioskowanego podjazdu.

Ponieważ wykonanie podjazdu wymaga częściowego zarurowania rowu przydrożnego, Inwestor na etapie projektu i realizacji zabezpieczy właściwy spływ wód opadowych z jezdni drogi wojewódzkiej. Niedopuszczalne jest wyprofilowanie terenu powodujące powstanie zastoisk wody na przejściu dla pieszych jak i w jego pobliżu. Na wlocie przepustu należy stosować skarpy o nachyleniu 1:1,5 z docięciem rury i obrukowaniem kostką 10×10 cm

Po wykonaniu dokumentacji technicznej, należy ją przedłożyć w tut. Zarządzie w 3 egzemplarzach, celem uzyskania akceptacji przyjętych rozwiązań technicznych, zgodnych z podanymi warunkami. Akceptacja projektu będzie równocześnie zgodą administratora drogi na użyczenie terenu pasa drogowego Inwestorowi na cele budowlane.

Przed określeniem terminu planowanych robót należy opracować projekt organizacji ruchu na czas ich prowadzenia (zgodnie z Rozporządzeniem Ministra Infrastruktury z dnia 23 września 2003 r. w sprawie szczegółowych warunków zarządzania ruchem na drogach oraz wykonywania nadzoru nad tym zarządzaniem – t.j. Dz. U. z 2017 poz. 784), uzgadniając go z organem zarządzającym ruchem na drogach wojewódzkich tj. Marszałkiem Województwa Opolskiego (Departament Infrastruktury i Gospodarki w Opolu ul. Hallera 9, 45-867 Opole).

Wszelkie koszty związane z przedmiotowym zamierzeniem będą poniesione przez Inwestora

W celu prowadzenia robót w pasie drogowym wykonawca albo inwestor powinien wystąpić do **tut. Zarządu** w trybie i na warunkach określonych w Rozporządzeniu Rady Ministrów z dnia 1 czerwca 2004 r., w sprawie określenia warunków udzielania zezwoleń na zajęcie pasa drogowego (t.j. Dz. U. z 2016 poz. 1264), o zezwolenie na prowadzenie robót. Wniosek należy złożyć w terminie nie krótszym **niż 30 dni** przed ustalonym terminem rozpoczęcia robót w pasie drogi wojewódzkiej.

Zgoda zarządcy drogi wyrażona w niniejszym piśmie nie jest równoznaczna z zezwoleniem na prowadzenie robót budowlanych stosownie do przepisów ustawy z dnia 7 lipca 1994 r. Prawo budowlane (t.j. Dz. U. z 2023 r. poz. 682 z późn. zm.).

Załączniki:

Plan sytuacyjny z lokalizacją podjazdu.

ZASTĘPCA DYREKTORA
ds. utrzymania dróg

mgr inż. Grzegorz Cebula


Do wiadomości:
OT w Głubczycach

Administratorem Pani/Pana danych osobowych jest Zarząd Dróg Wojewódzkich w Opolu.

Więcej informacji o zasadach przetwarzania danych osobowych jest dostępna na stronie internetowej:

<http://zdw.opole.pl/1136/klauzula-informacyjna-rodo.html>

Projekt zagospodarowania działki wraz ze sposobem
włączenia przedmiotowej inwestycji do drogi.

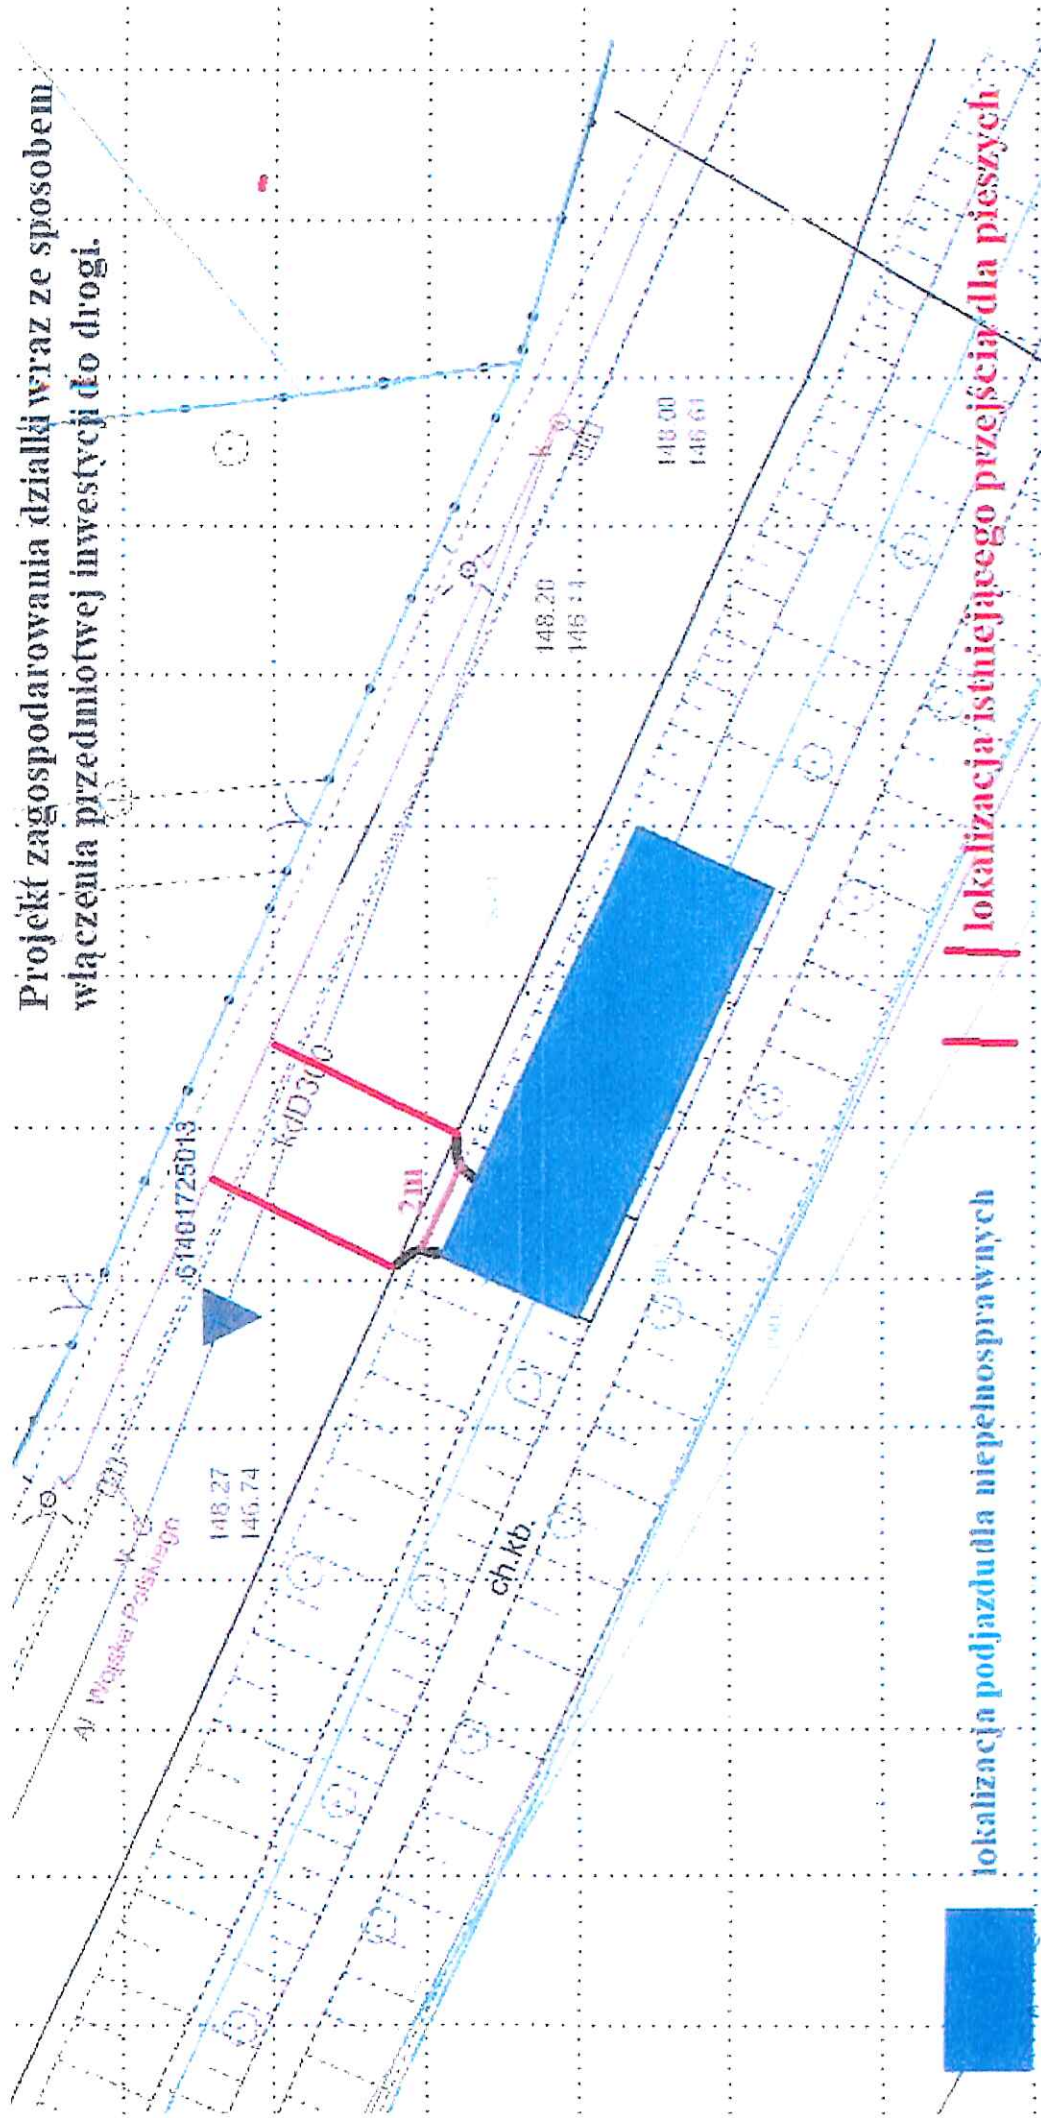

Zarząd Dróg Wojewódzkich
w Opolu

Załącznik Nr 1
do decyzji / postanowienia / pisma
Nr. WD.4039.24.2013.MD
z dnia 09.08.2013r.