


SCHEMAT IDEOWY- PANELE FOTOWOLTAICZNE (1:100)

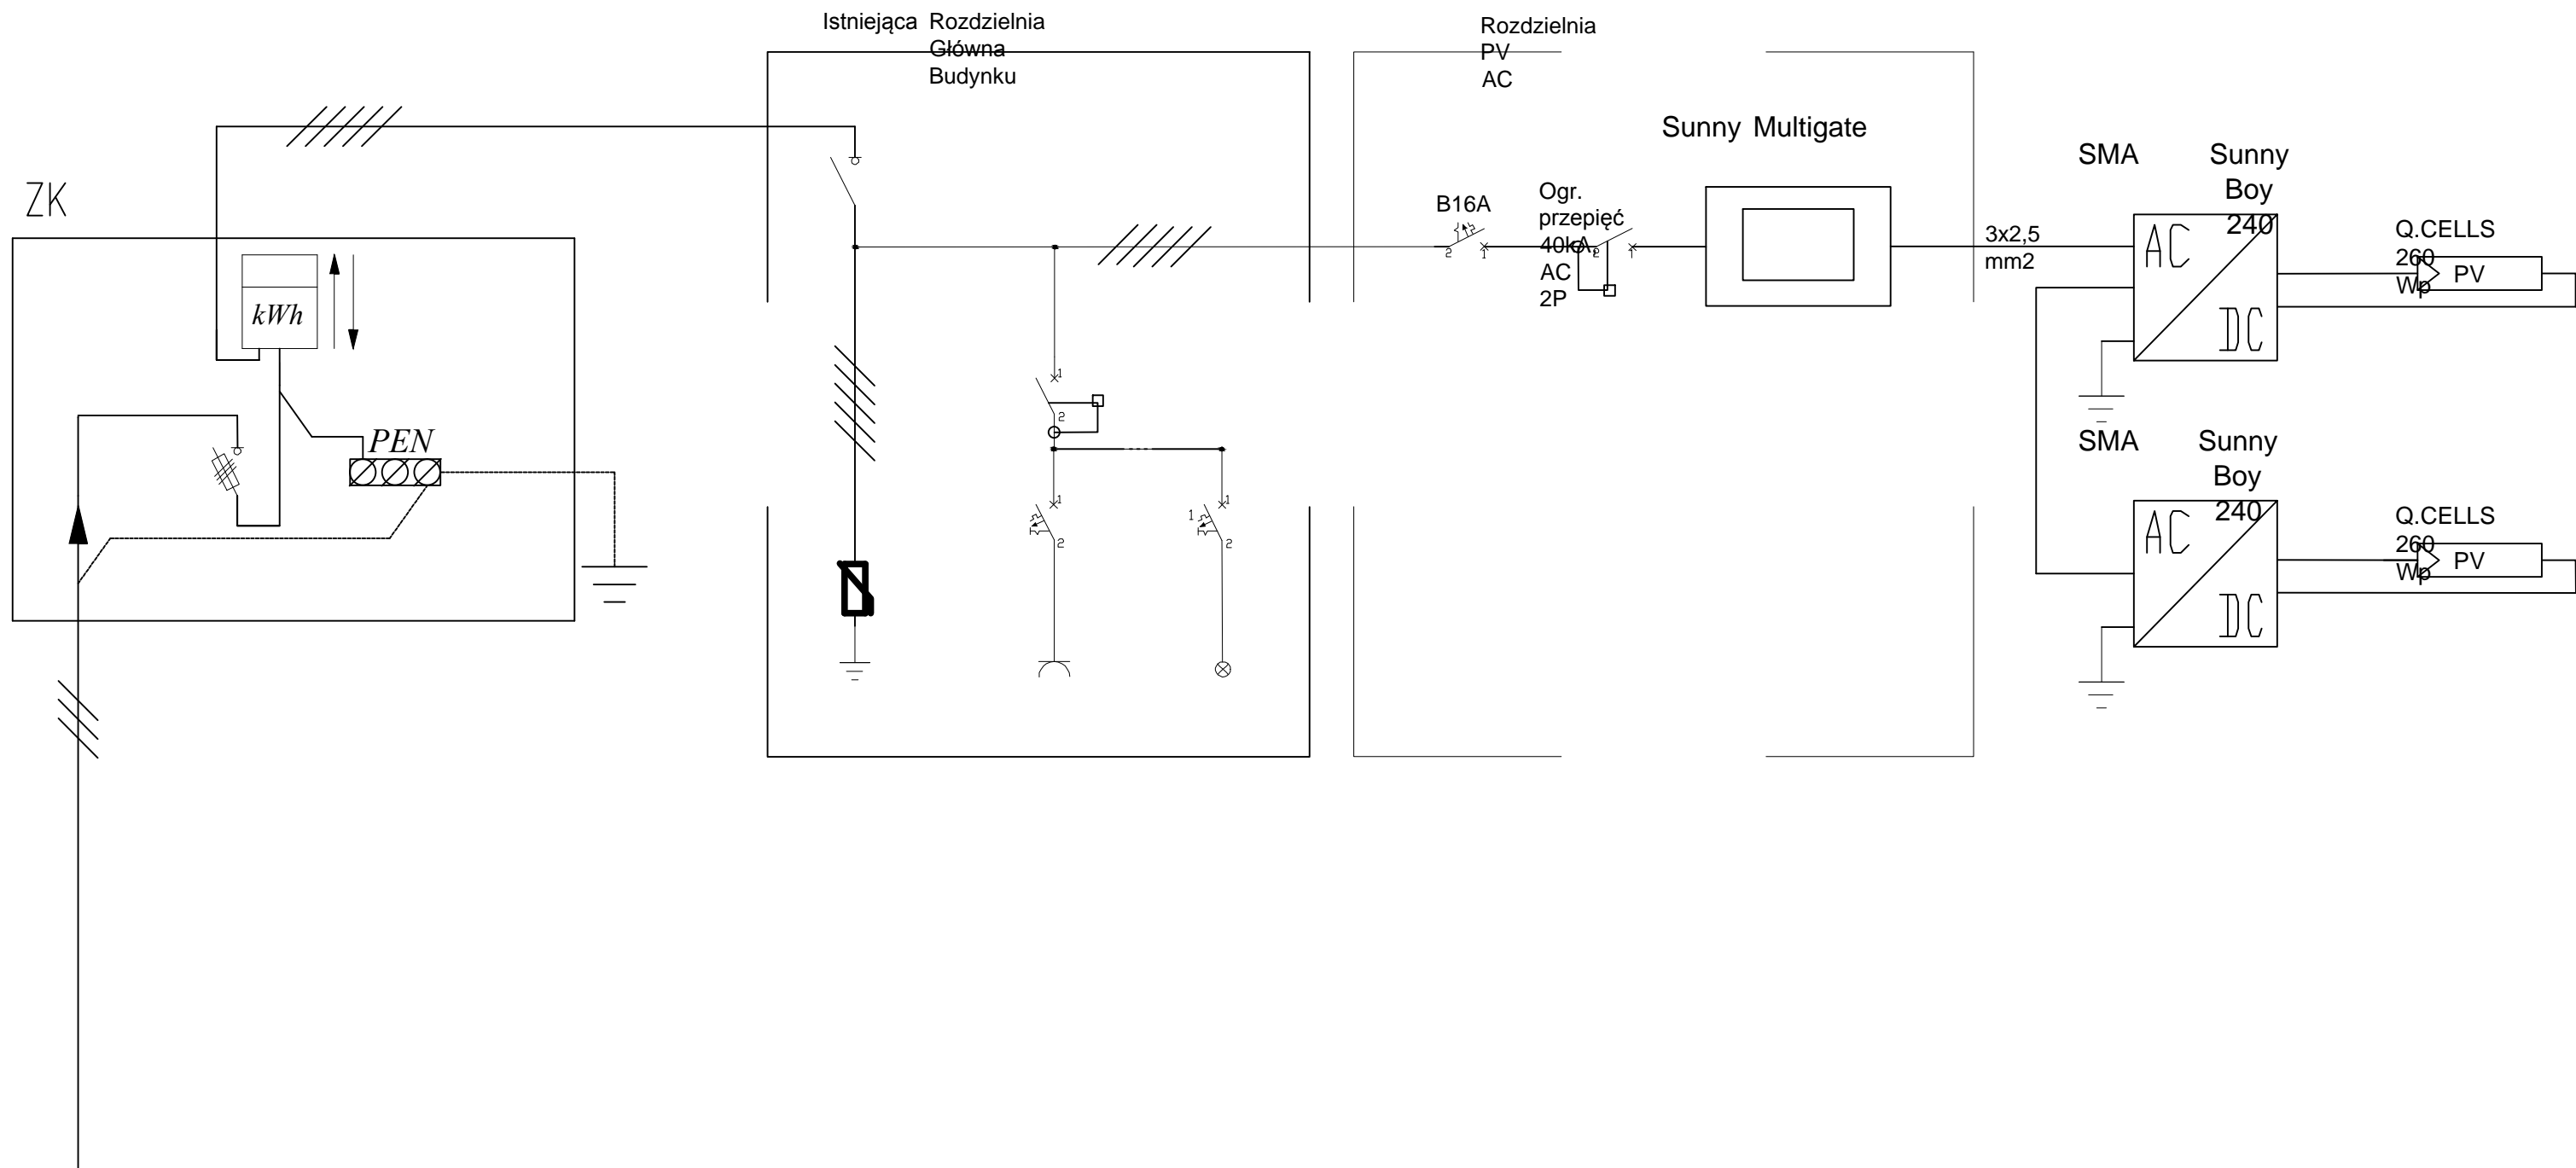

"PROKO-ART" inż. Józef Śliwka 49-305 Brzeg ul. księdza Makarskiego 33/ 15 tel. 602-597-155			
Zamawiający	GMINA LEWIN BRZESKI UL. RYNEK 1, 49-340 LEWIN BRZESKI		
Nazwa zadania:	PROJEKT ROBÓT BUDOWLANYCH DLA ZADANIA DOTYCZĄCEGO POPRAWY EFEKTYWNOŚCI ENERGETYCZNEJ BUDYNKU UŻYTECZNOŚCI PUBLICZNEJ PSP w Łosiovie		
Adres:	ul. SŁOWACKIEGO 9, 49-330 ŁOSIÓW, dz. nr 237 i 238	Skala:	Data:
Obiekt	PSP im. JULIUSZA SŁOWACKIEGO W ŁOSIOWIE	1:100	11.2016
Projektant: Tomasz Potaczało nr upr. 177/93/Op	Podpis:		Nr rys. 3/E