


Województwo: opolskie, powiat: brzeski  
Jednostka ewidencyjna: 160104 4 Lewin Brzeski - miasto  
Obwód: Lewin Brzeski  
Działka nr 405/2  
Skala 1:500

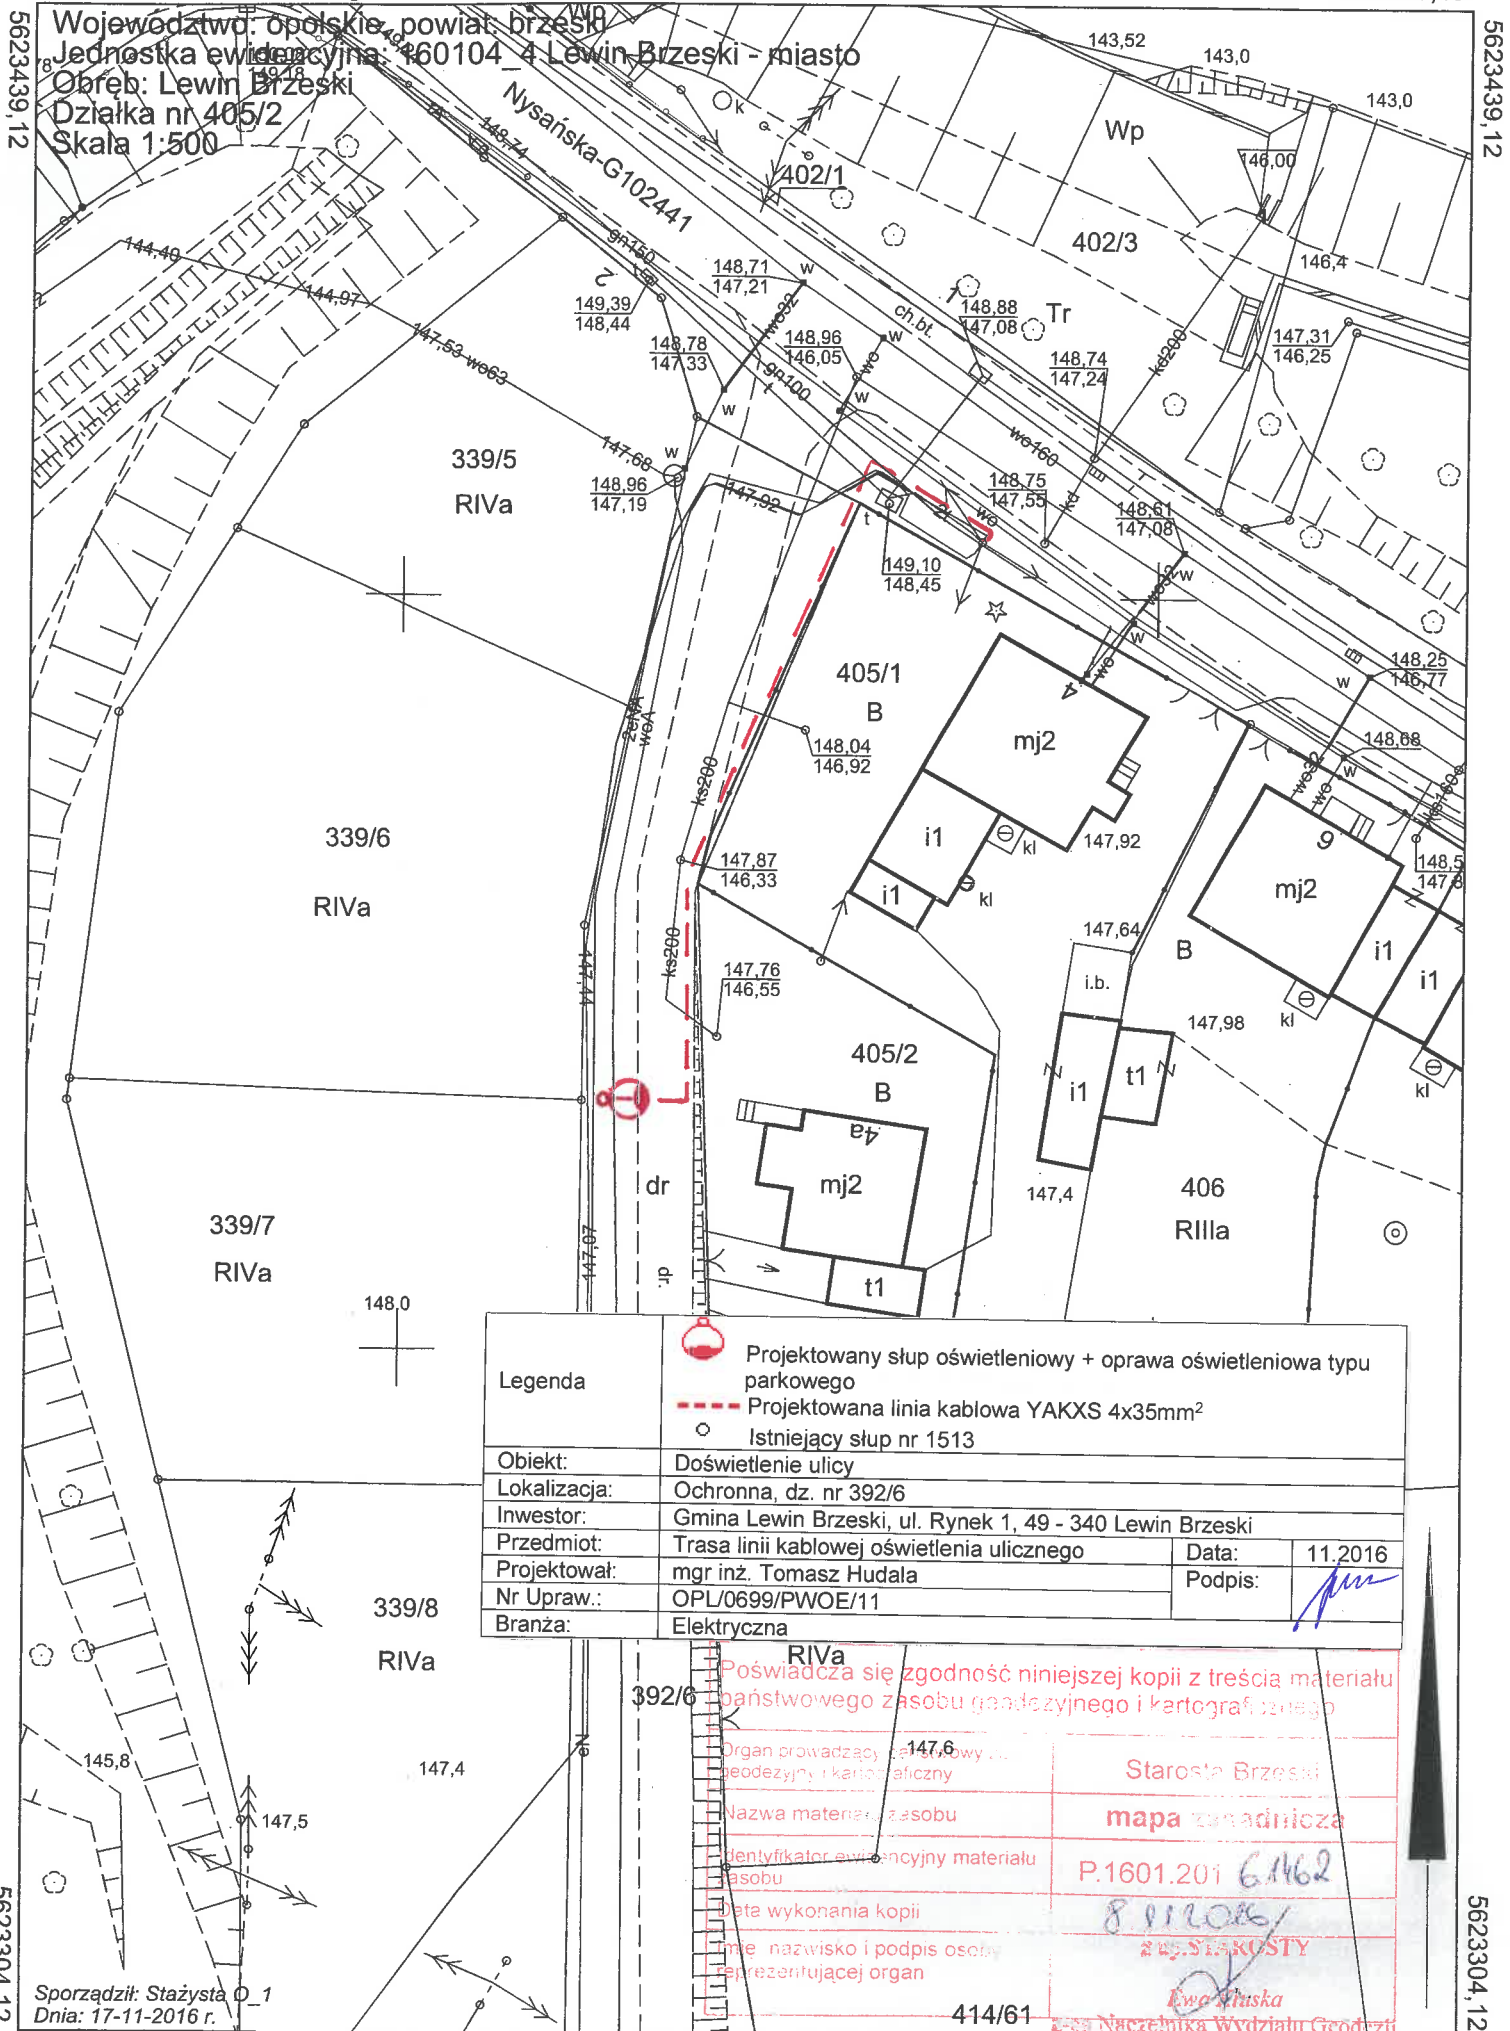

Legenda	Projektowany słup oświetleniowy + oprawa oświetleniowa typu parkowego Projektowana linia kablowa YAKXS 4x35mm <sup>2</sup> Istniejący słup nr 1513	
Objekt:	Doświetlenie ulicy	
Lokalizacja:	Ochronna, dz. nr 392/6	
Inwestor:	Gmina Lewin Brzeski, ul. Rynek 1, 49 - 340 Lewin Brzeski	
Przedmiot:	Trasa linii kablowej oświetlenia ulicznego	Data: 11.2016
Projektował:	mgr inż. Tomasz Hudala	Podpis:
Nr Upraw.:	OPL/0699/PW0E/11	
Branża:	Elektryczna	

RIVA	
392/6 Poświadczam zgodność niniejszej kopii z treścią materiału państwowego zasobu geodezyjnego i kartograficznego	
Organ prowadzący geodezyjny i kartograficzny	Starosta Brzeski
Nazwa materiału zasobu	mapa zasadnicza
Identyfikator ewidencyjny materiału zasobu	P.1601.201 61462
Data wykonania kopii	8.11.2016
Imię, nazwisko i podpis osoby reprezentującej organ	 Ewa Włuska Naczelnika Wydziału Geodezji i Gospodarki Nieruchomościami
414/61	6473020,40

Sporządził: Stażysta O\_1  
Dnia: 17-11-2016 r.

5623439,12

5623439,12

5623304,12

5623304,12