

Mapa zasadnicza

6472642,63


Starosta Brzeski
ul. Robotnicza 20
49-300 Brzeg

6472737,63

Województwo: opolskie, powiat: brzeski
Jednostka ewidencyjna: 160104_4 Lewin Brzeski - miasto
Obręb: Lewin Brzeski
Działka nr 1107
Skala 1:500

5625129,28

5625129,28

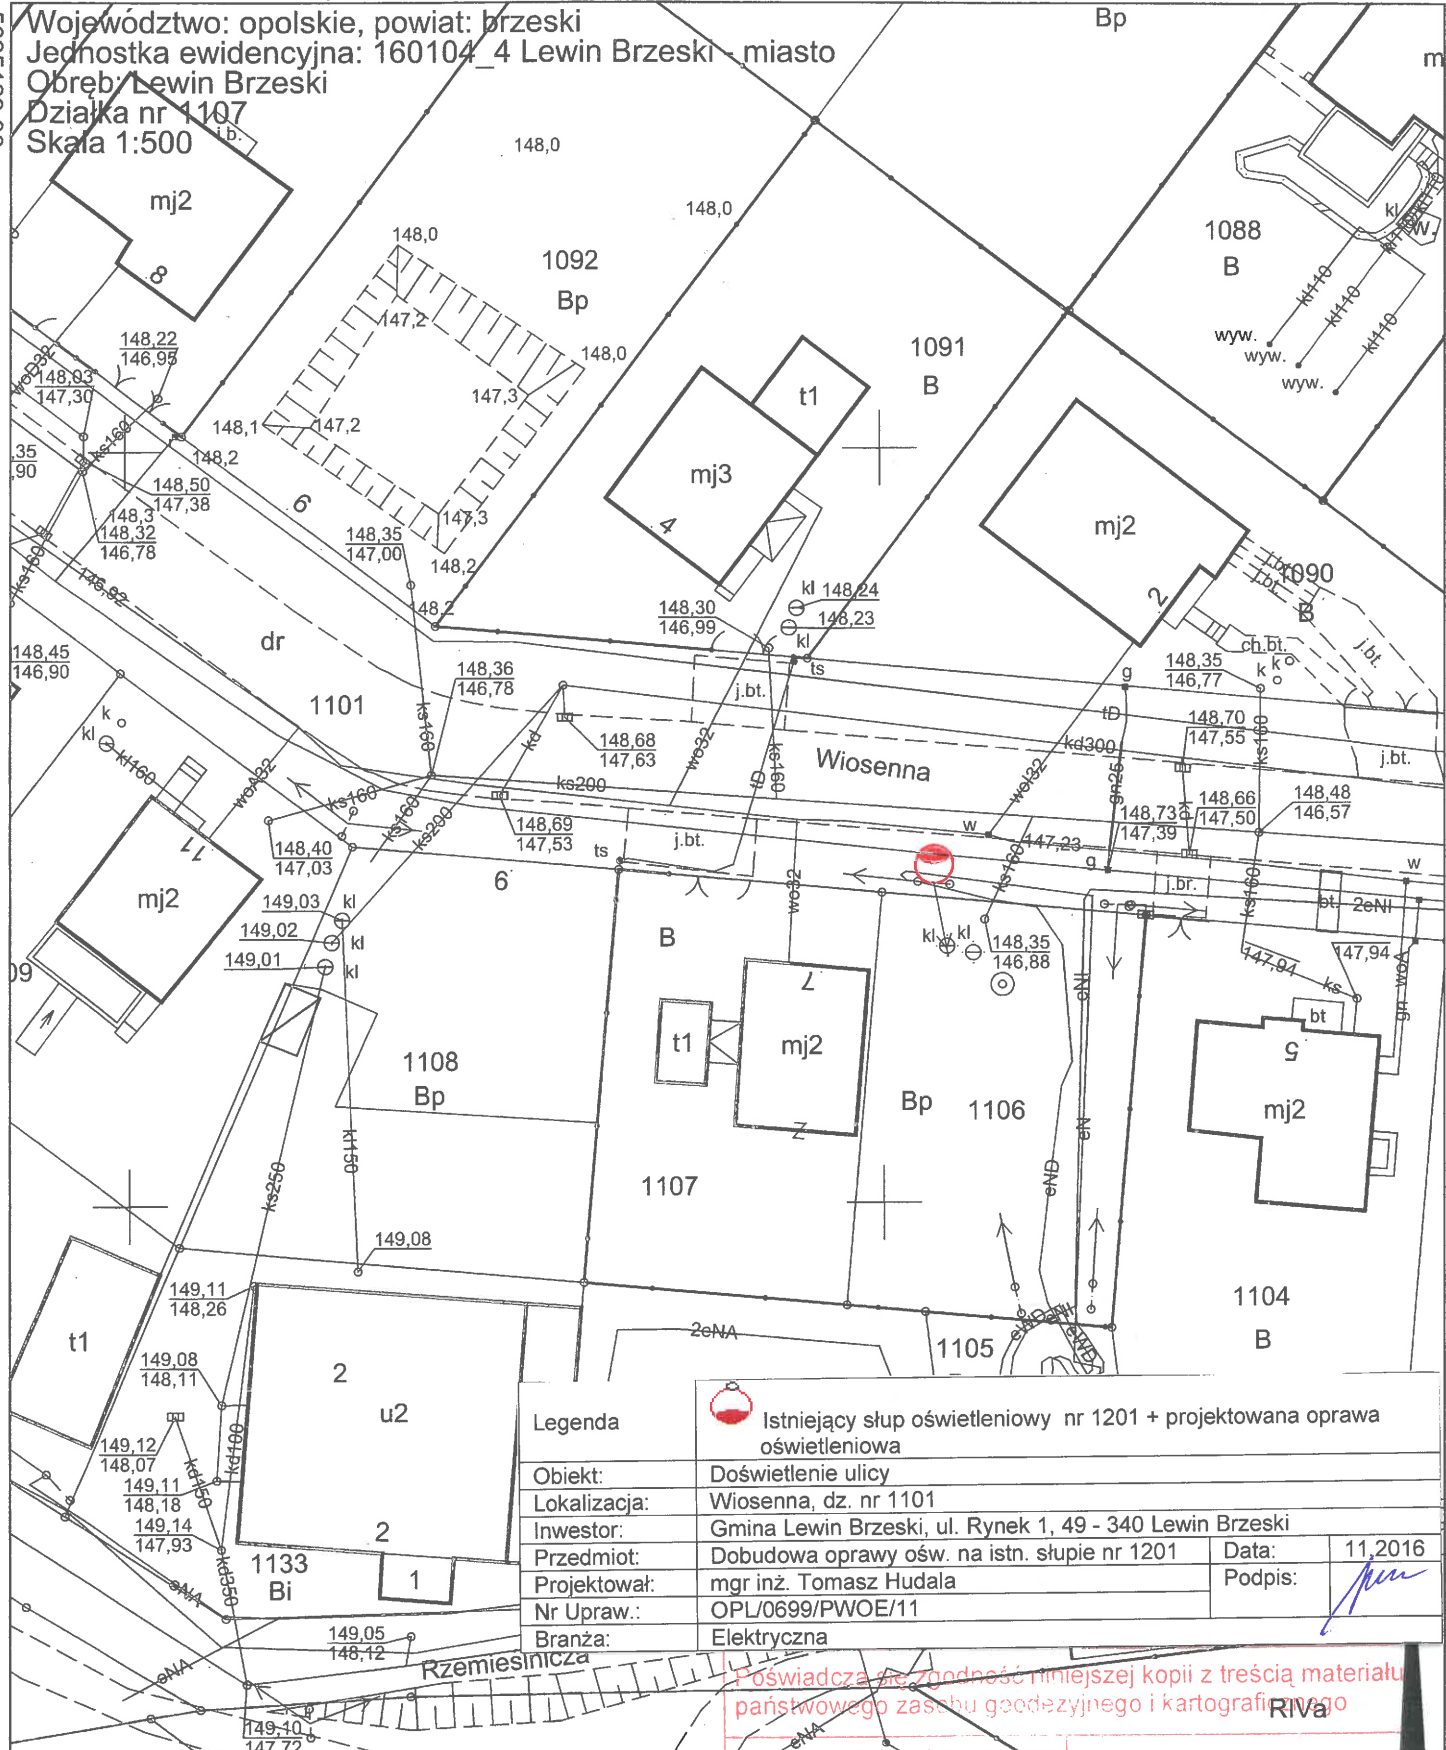

Legenda	Istniejący słup oświetleniowy nr 1201 + projektowana oprawa oświetleniowa
Obiekt:	Doświetlenie ulicy
Lokalizacja:	Wiosenna, dz. nr 1101
Inwestor:	Gmina Lewin Brzeski, ul. Rynek 1, 49 - 340 Lewin Brzeski
Przedmiot:	Dobudowa oprawy ośw. na istn. słupie nr 1201
Projektował:	mgr inż. Tomasz Hudala
Nr Upraw.:	OPL/0699/PWOE/11
Branża:	Elektryczna
Data:	11,2016
Podpis:	

Poświadczam, że zgodność niniejszej kopii z treścią materiału państwowego zasobu geodezyjnego i kartograficznego
RIVa
 Organ prowadzący państwowy zasób geodezyjny i kartograficzny
 Starosta Brzeski
 Nazwa materiału zasobu: **mapa zasadnicza**
 Identyfikator ewidencyjny materiału zasobu: **P.1601.2016.1162**
 Data wykonania kopii: **08-11-2015**
 Imię, nazwisko, podpis osoby reprezentującej organ: **Ewa Kluska**
 Starosta Brzeski

Sporządził: Stażysta O_1
Dnia: 08-11-2016 r.

6472641,64

Godło: 6.140.17.03.2.2, 6.141.17.23.4.4
Układ współrzędnych: 2000. Układ wysokości: Kronsztad 86

Gospodarka Nieruchomości 6472736,64

5624994,98

5624994,98