
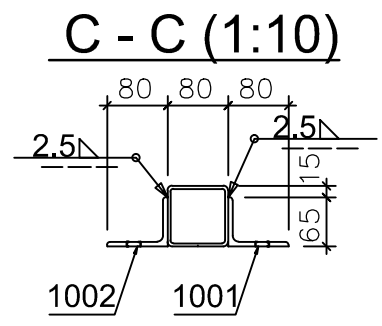
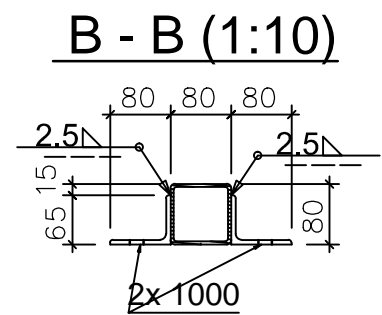
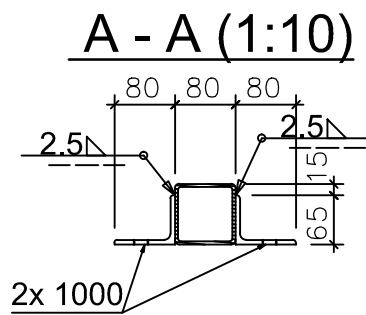





**4 x 6**  
1:10 S355J2G3

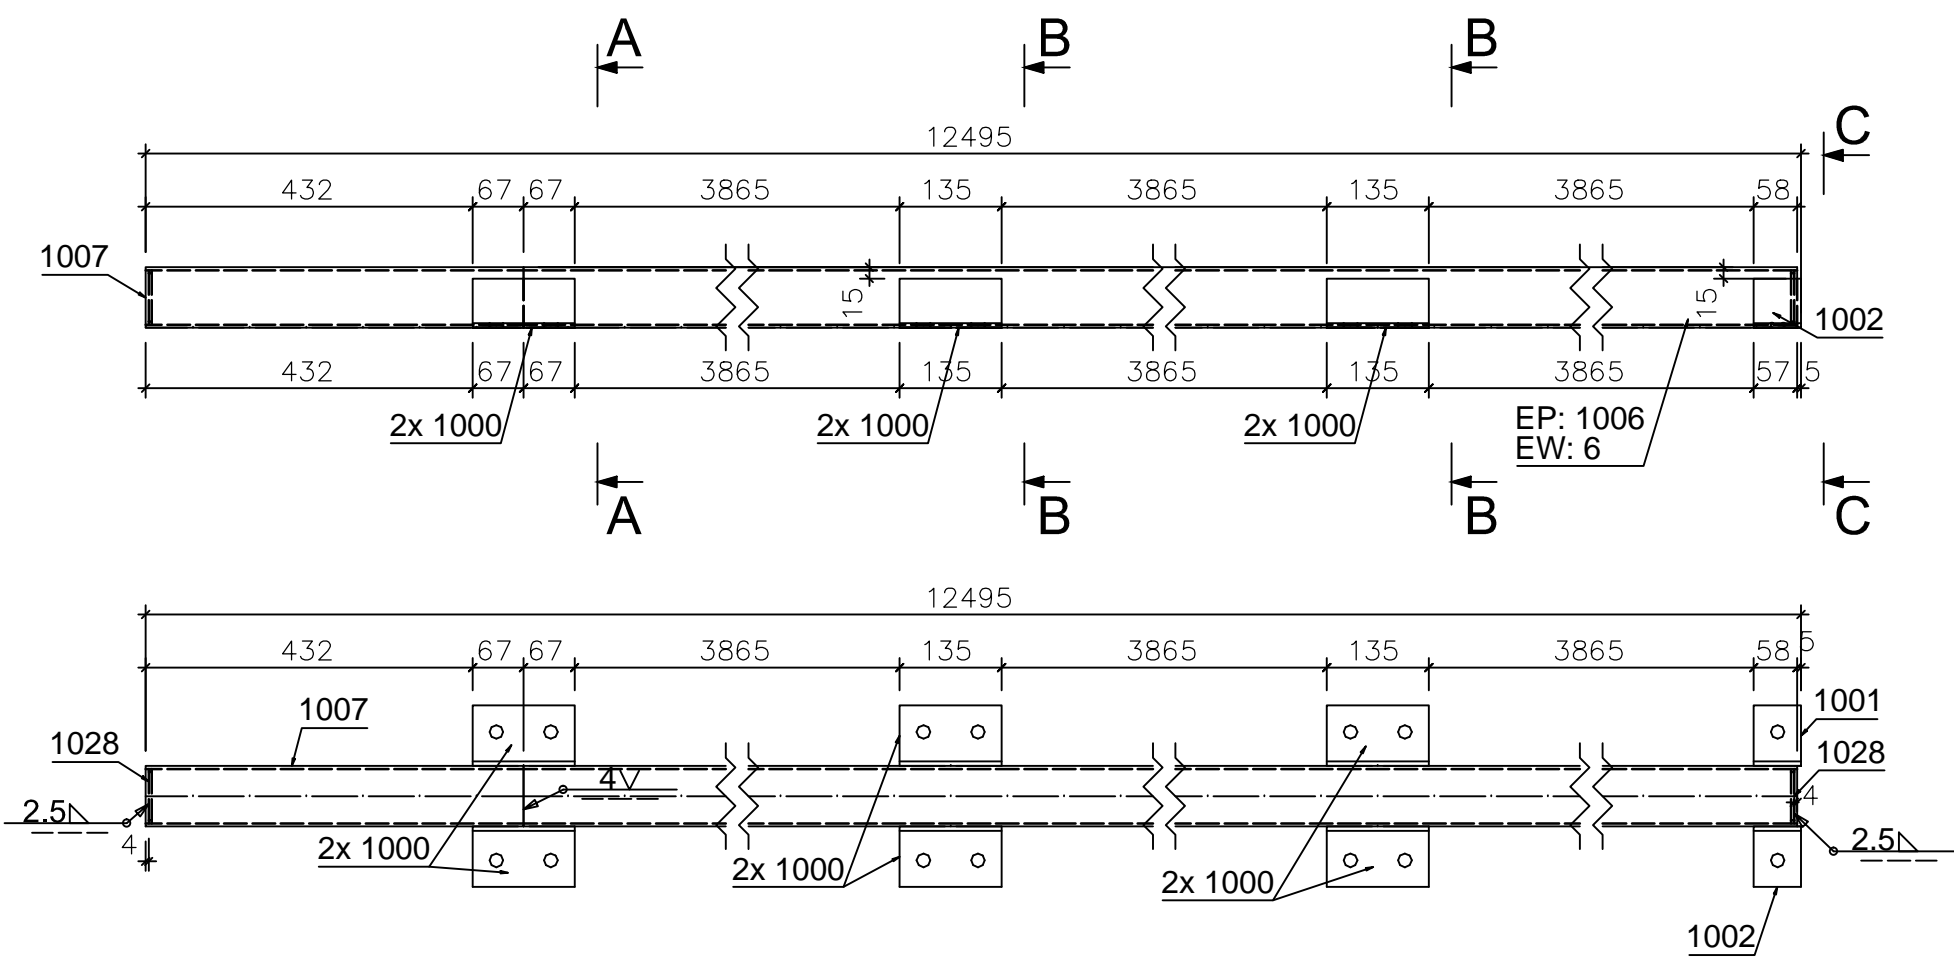

6x L80X65X6x135 **1000**  
1:10 S355J2G3

1x L80X65X6x63 **1001**  
1:10 S355J2G3




1x L80X65X6x63 **1002**  
1:10 S355J2G3

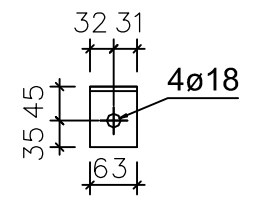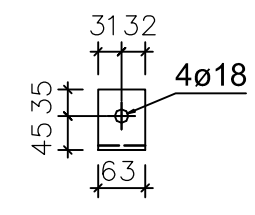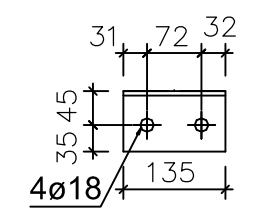

1x RHS80x4x11990 **1006**  
1:10 S355J2G3

1x RHS80x4x500 **1007**  
1:10 S355J2G3

2x BL4x72x72 **1028**  
1:10 S355J2G3

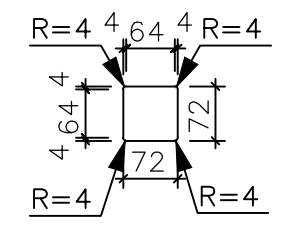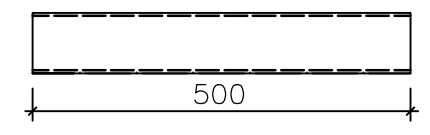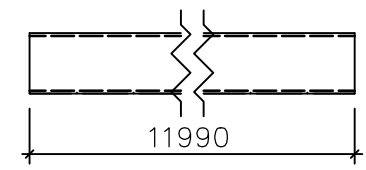

Pozycja	Nazwa	Ilość (szt.)	Długość (mm)	Szerokość (mm)	Materiał	Waga 1szt. (kg)	Waga (kg)
6	X	4					
1028	BL4x72x72	2	72	72	S355J2G3	0.16	0.32
1007	RHS80x4	1	500	0	S355J2G3	4.71	4.71
1006	RHS80x4	1	11990	0	S355J2G3	112.83	112.83
1002	L80X65X6	1	63	0	S355J2G3	0.41	0.41
1001	L80X65X6	1	63	0	S355J2G3	0.41	0.41
1000	L80X65X6	6	135	0	S355J2G3	0.89	5.35
	Podkładka ISO 7089-16-200HV	112	0	0	200 HV	0.01	1.27
	Nakrętka M16 -8	56	0	0	8.8	0.03	1.86
	M16 x55 - 8.8	56	55	0	8.8	0.11	6.16
<b>Razem:</b>		<b>236</b>					<b>133.31</b>
<b>Waga wszystkich (kg):</b>							<b>533.24</b>

**PROKO-ART**  
inż. Sławomir Śliwka  
49-305 Brzeg ul. księdza Makarskiego 33/ 15 tel. 602-597-155

**Inwestor:** GMINA LEWIN BRZESKI UL. RYNEK 1, 49-340 LEWIN BRZESKI

**Temat:** ZADASZENIE CZĘŚCI TRYBUN NA BOISKU SPORTOWYCH "OLIMPIA" W LEWINIE BRZESKIM- PROJEKT WYKONAWCZY KONSTRUKCJI

**Adres:** ul. Powstańców Śląskich, 49-340 Lewin Brzeski, dz. nr 205/48

**Obiekt:** Zadaszenie trybun- wiata

**Projektant:** mgr inż. Marcin Kajdas  
nr upr. OPL/0377/POOKb/08

**Podpis:**

**Opracowanie:** inż. Sławomir Śliwka  
nr upr. OPL/1300/POKb/16

**Skala:** 1:10

**Data:** 06.2018

**Podpis:**

**Nr rys.:** 15