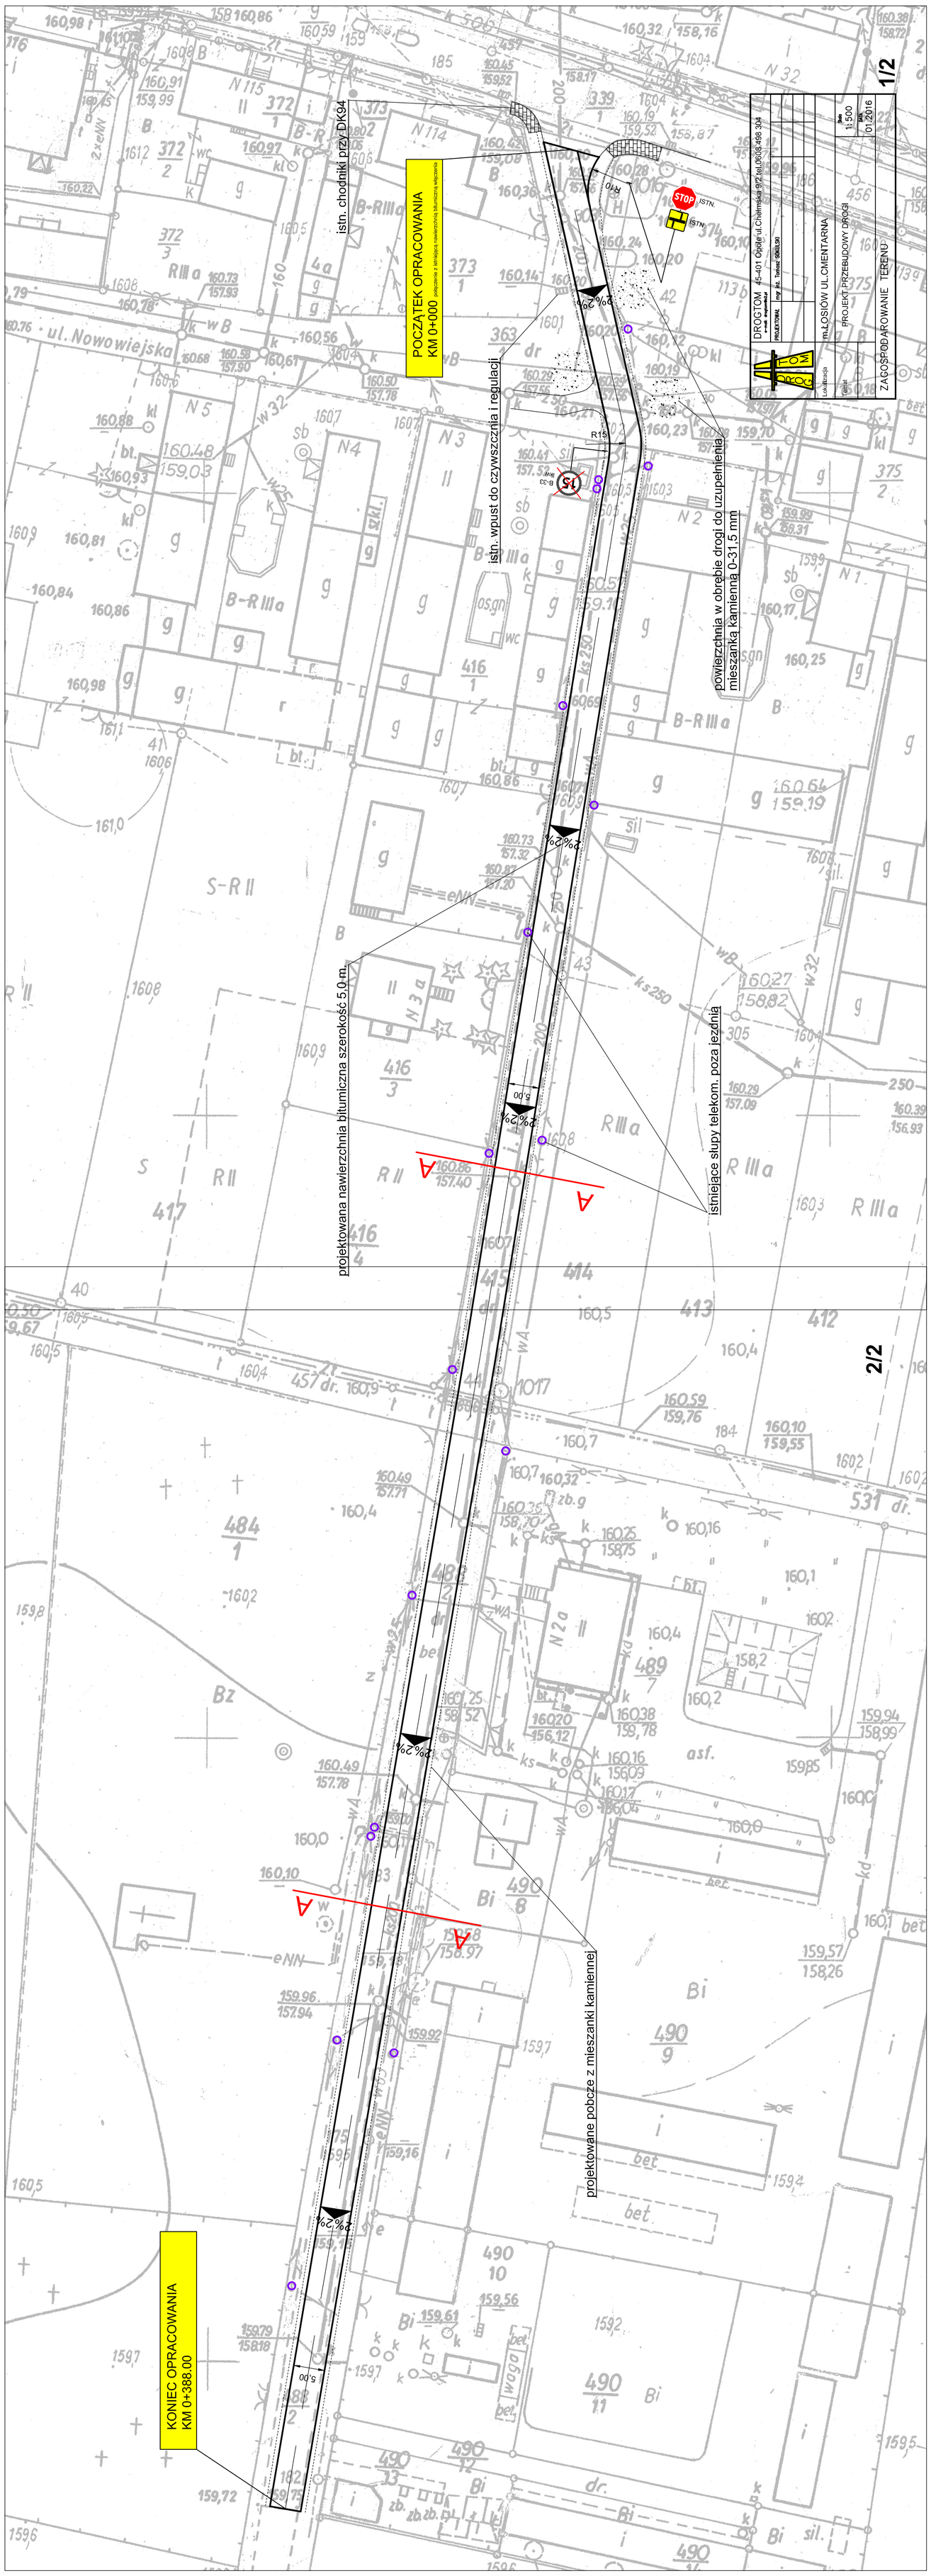

POCZĄTEK OPRACOWANIA
KM 0+000
istn. chodniki przy DK94
istn. wpust do czywszcznia i regulacji
powierzchnia w obrębie drogi do uzupełnienia mieszanką kamienną 0-31,5 mm
projektowana nawierzchnia bitumiczna szerokość 5,0 m.
istniejące słupy telekom. poza jezdnią
projektowane pobcze z mieszanki kamiennej
KONIEC OPRACOWANIA
KM 0+388.00
DROGTOM 45-401 Opole ul.Chełmska 9/2 tel.0608 498 304
m.ŁOSIÓW UL.CMENTARNA
PROJEKT PRZEBUDOWY DROGI
ZAGOSPODAROWANIE TERENU
1/2
2/2