


<b>PS PROJEKT</b> <small>www.ps-projekt.net.pl</small> PS-PROJEKT Sp. z o.o. <small>Pracownia: 45-131 Opolo ul. Józefa Cygana 4/109          tel. 531 832 426 e-mail: biuro@ps-projekt.net.pl</small>	<b>OBIEKT:</b> Budowa infrastruktury pieszo-rowerowej w powiecie opolskim- II etap oraz budowa centrum przesiadkowego w Gminie Lewin Brzeski	
	<b>ADRES:</b> 49-340 Lewin Brzeski ul. Radosna dz.nr815/5,1181,1248	skala
	<b>INWESTOR:</b> Gm. Lewin Brzeski ul. Rynek 1 49-340 Lewin Brzeski	<b>1:50</b> Czer 20
	<b>PROJEKTANT:</b> inż. Andrzej Słomka up. OPL/0698/POOE/11	nr rys.
<b>ELEKTRYCZNY</b>	<b>OPRACOWAŁ:</b> mgr inż. Filip Słomka mgr inż. Jakub Słomka	<b>E-</b>
	<b>SPRAWDZIŁ:</b> mgr inż. Wacław Waczyński up.166/77/Op	

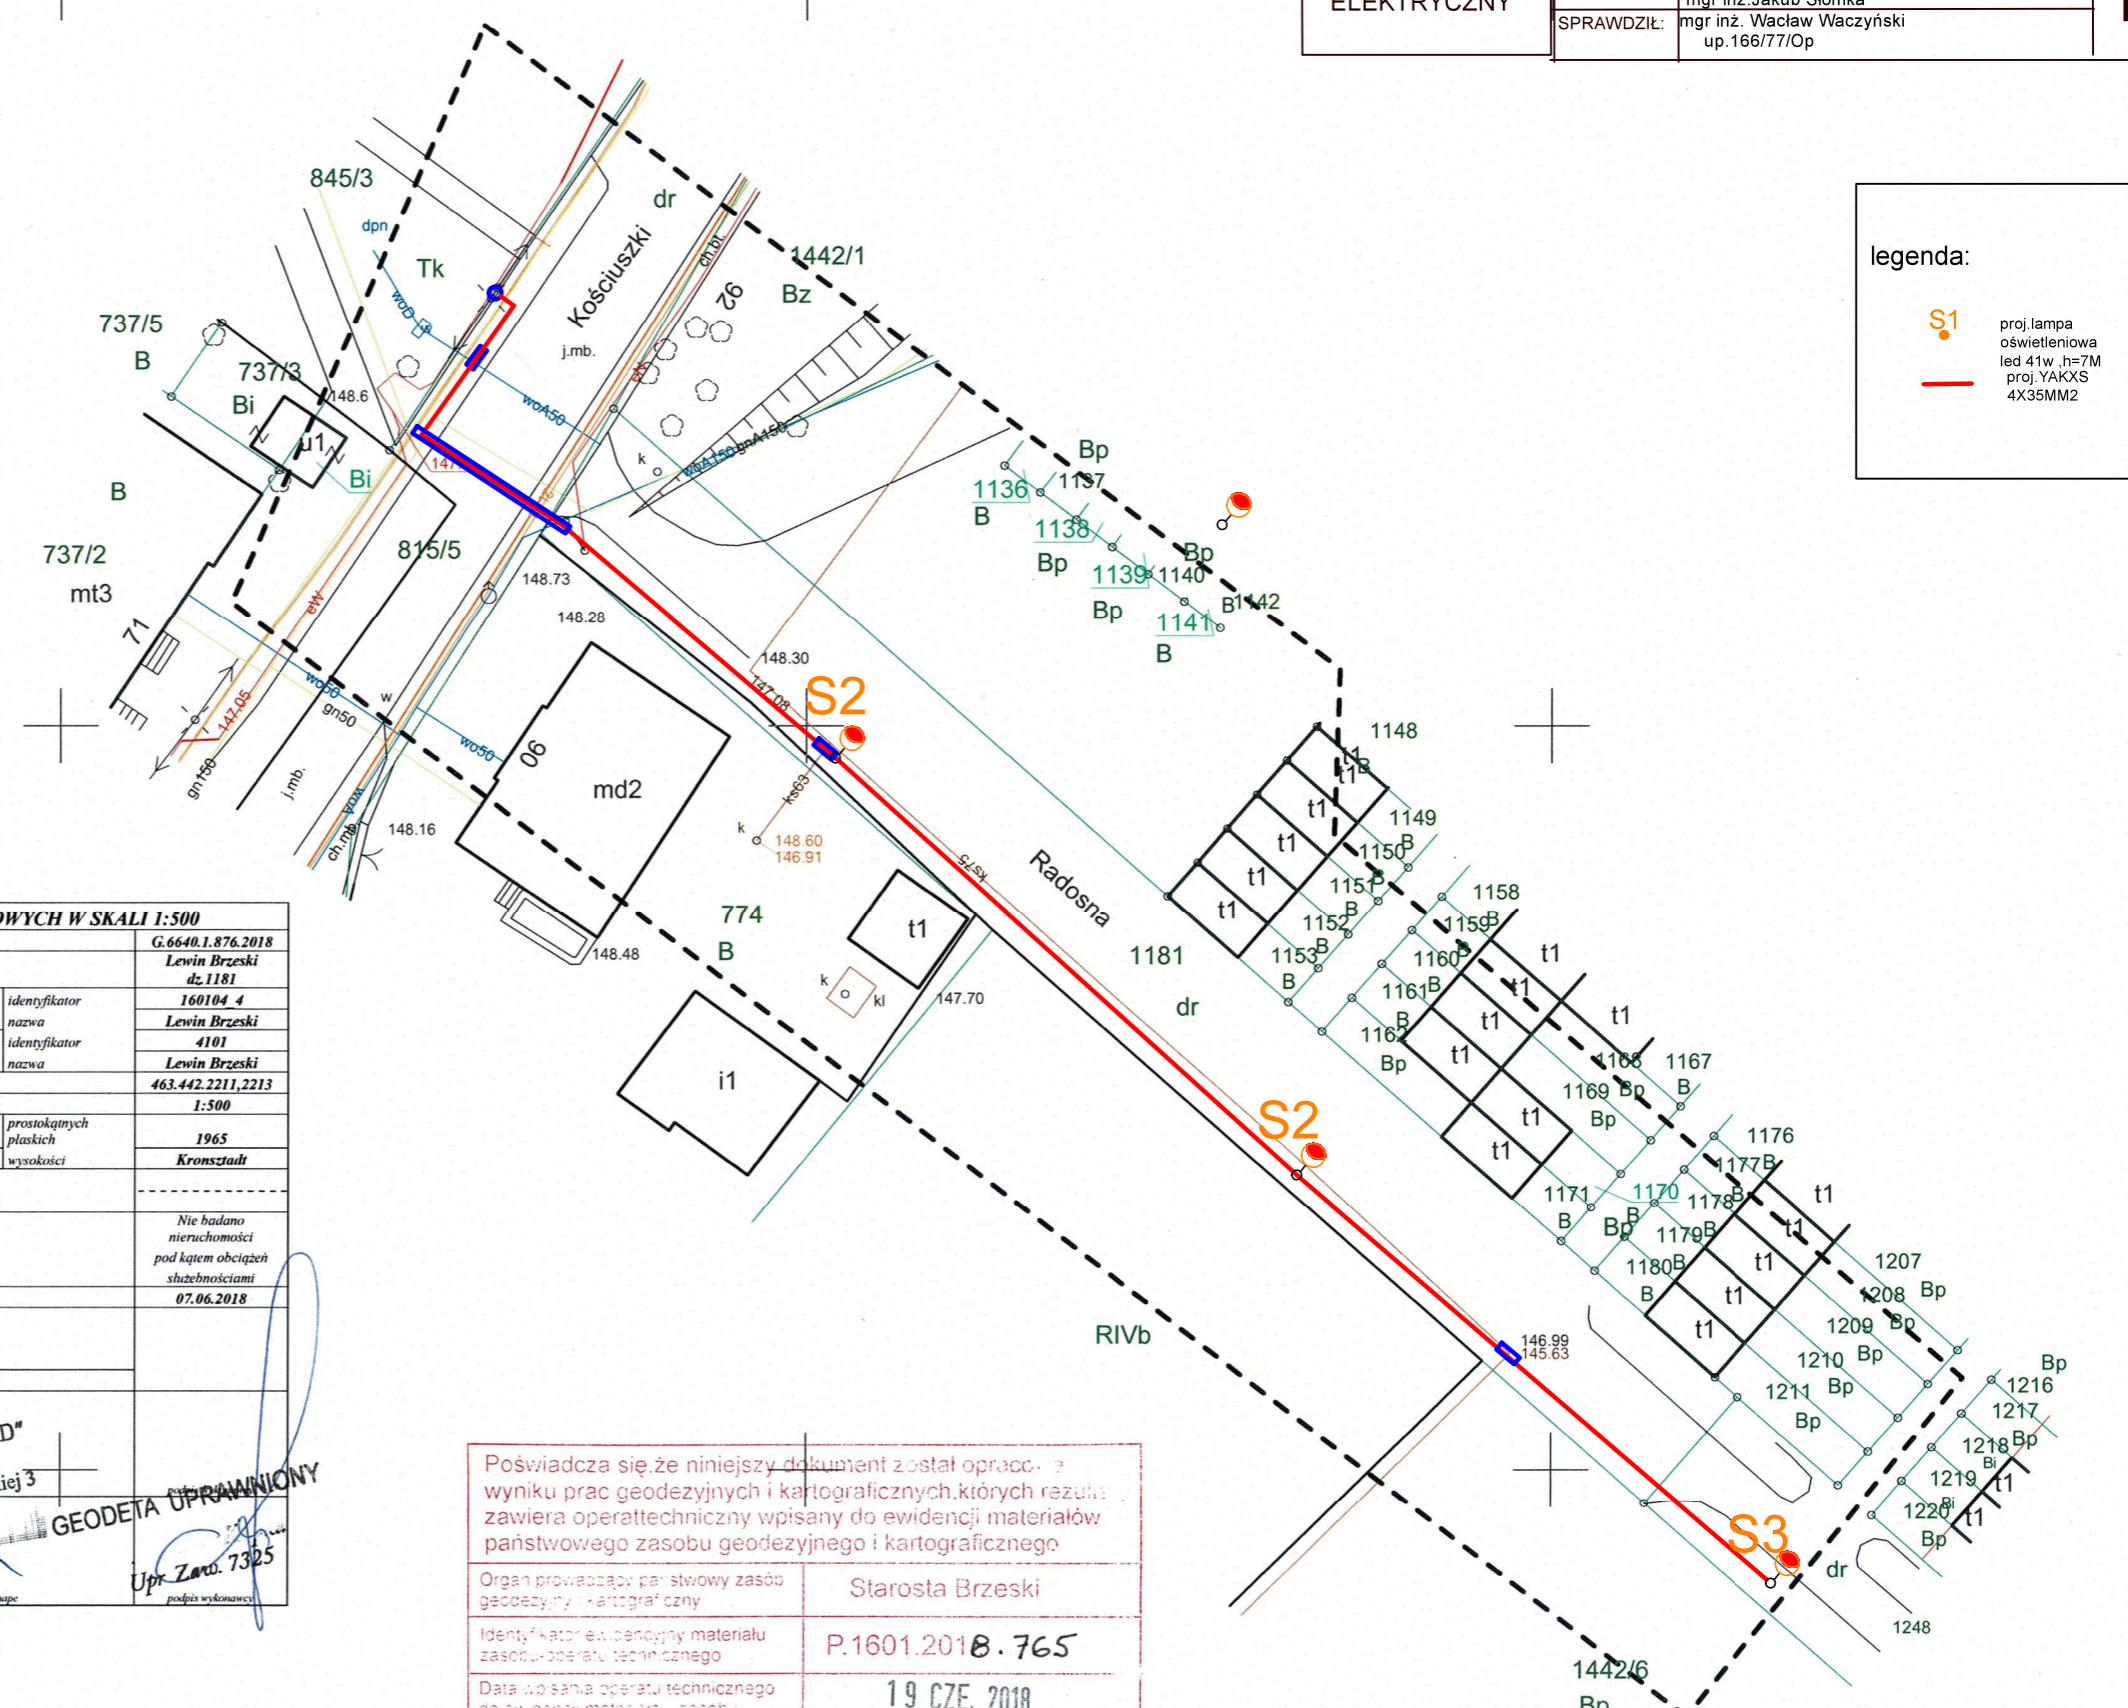

**legenda:**

● S1    proj. lampa oświetleniowa led 41w, h=7M  
—    proj. YAKXS 4X35MM2

MAPA DO CELÓW PROJEKTOWYCH W SKALI 1:500		
Oznaczenie kancelaryjne zgłoszenia pracy geodezyjnej		G.6640.1.876.2018
Miejscowość		Lewin Brzeski dz.1181
Jednostka ewidencyjna		160104_4
Obręb ewidencyjny		Lewin Brzeski 4101
Seksja mapy		463.442.2211,2213
Skala mapy		1:500
Nazwa układu współrzędnych		1965 Kronsztadt
Oznaczenie granic obszaru, który był przedmiotem aktualizacji		
Służebności gruntowe mające wpływ na zagospodarowanie gruntów zlokalizowanych w granicach projektowanej inwestycji		Nie badano nieruchomości pod kątem obciążeń służebnościami
Data opracowania mapy		07.06.2018
Granice przedmiotowej działki na mapie pochodzą z pomiaru i są zgodne z mapą ewidencji gruntów		
Niniejszą mapę wykonano pod obiektem liniowym		

Poświadczą się, że niniejszy dokument został opracowany w wyniku prac geodezyjnych i kartograficznych, których rezultatem jest niniejszy dokument. Zawiera operat techniczny wpisany do ewidencji materiałów państwowego zasobu geodezyjnego i kartograficznego	
Organ prowadzący państwowy zasób geodezyjny i kartograficzny	Starosta Brzeski
Identyfikator ewidencyjny materiału państwowego zasobu geodezyjnego i kartograficznego	P.1601.2018.765
Data wpisania operatu technicznego do ewidencji materiałów państwowego zasobu geodezyjnego i kartograficznego	19 CZE. 2018
Imię i nazwisko i podpis osoby reprezentującej organ	

z up. STAROSTY

5624600  
6472900