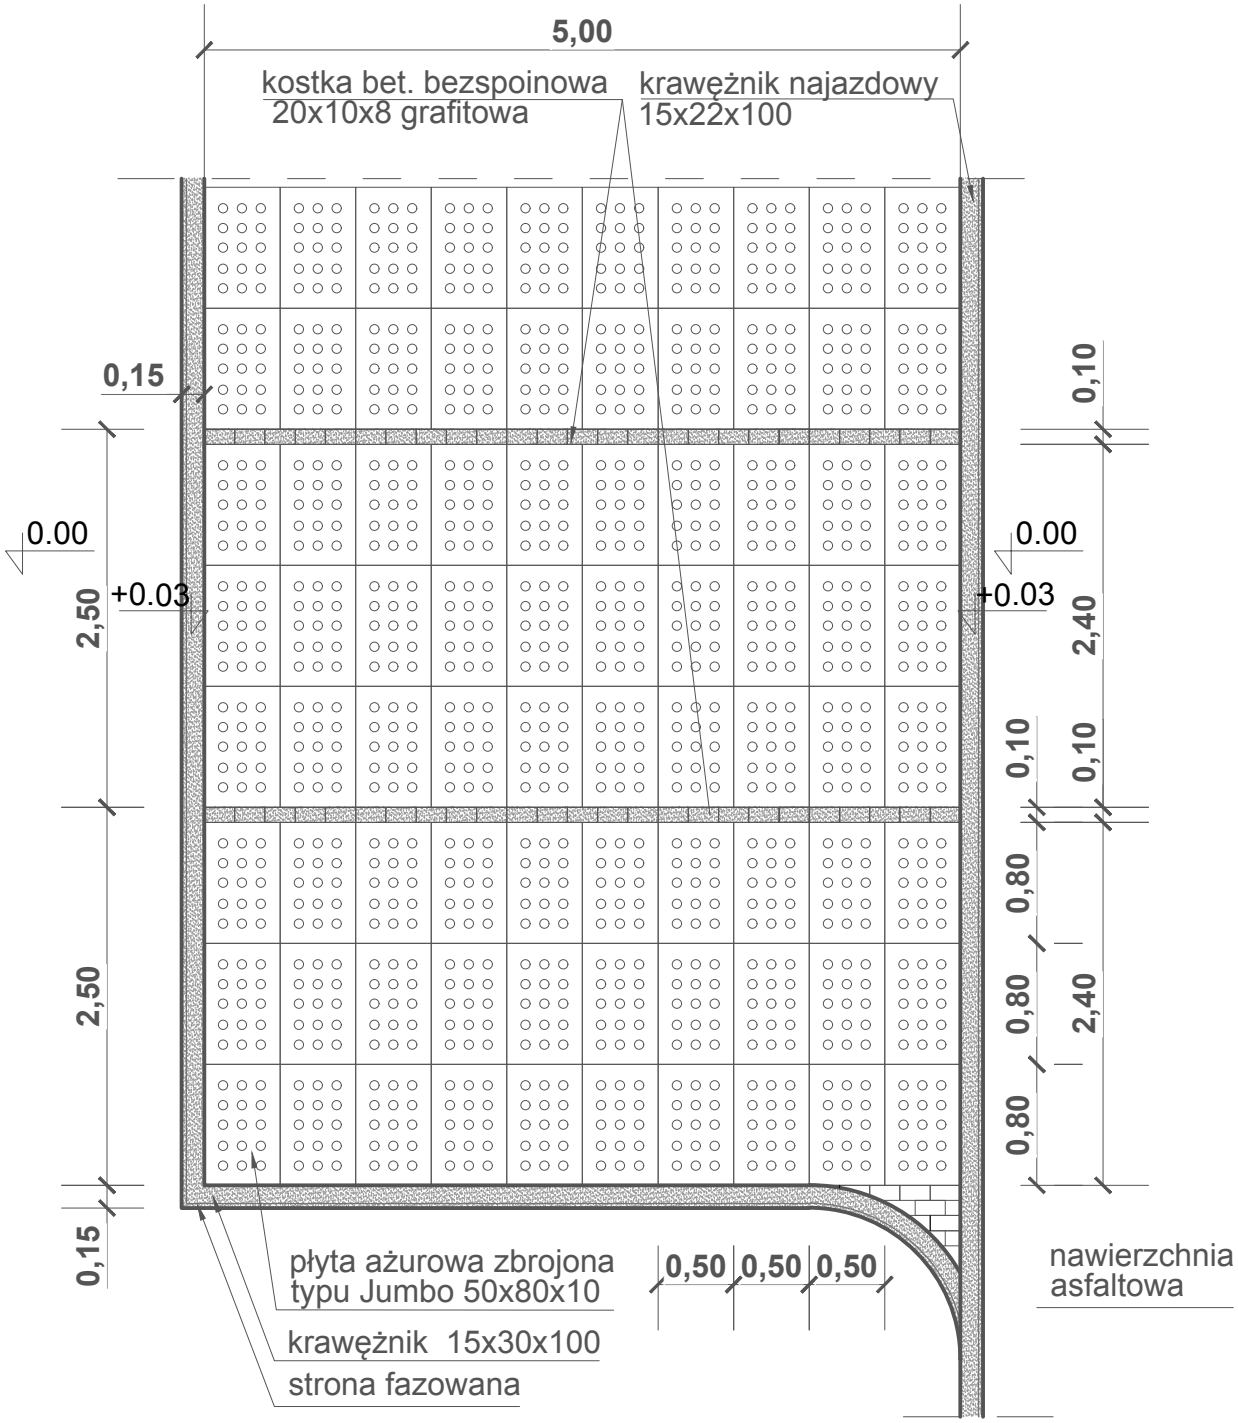

Układ warstw nawierzchni wg. opisu technicznego
Ilość miejsc postojowych odczytać z rys. zagospodarowania

SZCZEGÓŁ MIEJSCA POSTOJOWEGO

BUDOWA INFRASTRUKTURY PIESZO - ROWEROWEJ W POWIECIE OPOLSKIM - II ETAP
ORAZ BUDOWA CENTRUM PRZESIADKOWEGO W GMINIE LEWIN BRZESKI

PS PROJEKT
www.ps-projekt.net.pl
PS-PROJEKT Sp. zo.o.
Pracownia: 45-131 Opole ul. Józefa Cygana 4/109
tel. 531 832 426 e-mail. biuro@ps-projekt.net.pl
e-mail.biuro@ps-projekt.net.pl
ARCHITEKTURA

ADRES:	49-340 LEWIN BRZESKI UL. KOŚCIUSZKI dz.nr: 845/3, 736, 734/7, 737/7, 806	
INWESTOR:	Gmina Lewin Brzeski ul. Rynek 1 49-340 Lewin Brzeski	skala: 1:50
STADIUM:	PROJEKT BUDOWLANY	data: 08.2018
PROJEKTANT:	mgr inż. arch. Maciej Rempalski up. 02/OPOKK/2012	
SPRAWDZAJĄCY:	mgr inż. arch. Paweł Wolny up. 14/OPOKK/2011	
OPRACOWAŁ :	inż. arch Ryszard Śnieżek mgr inż. arch Agata Mikula	nr rys.: A-11