


Detail

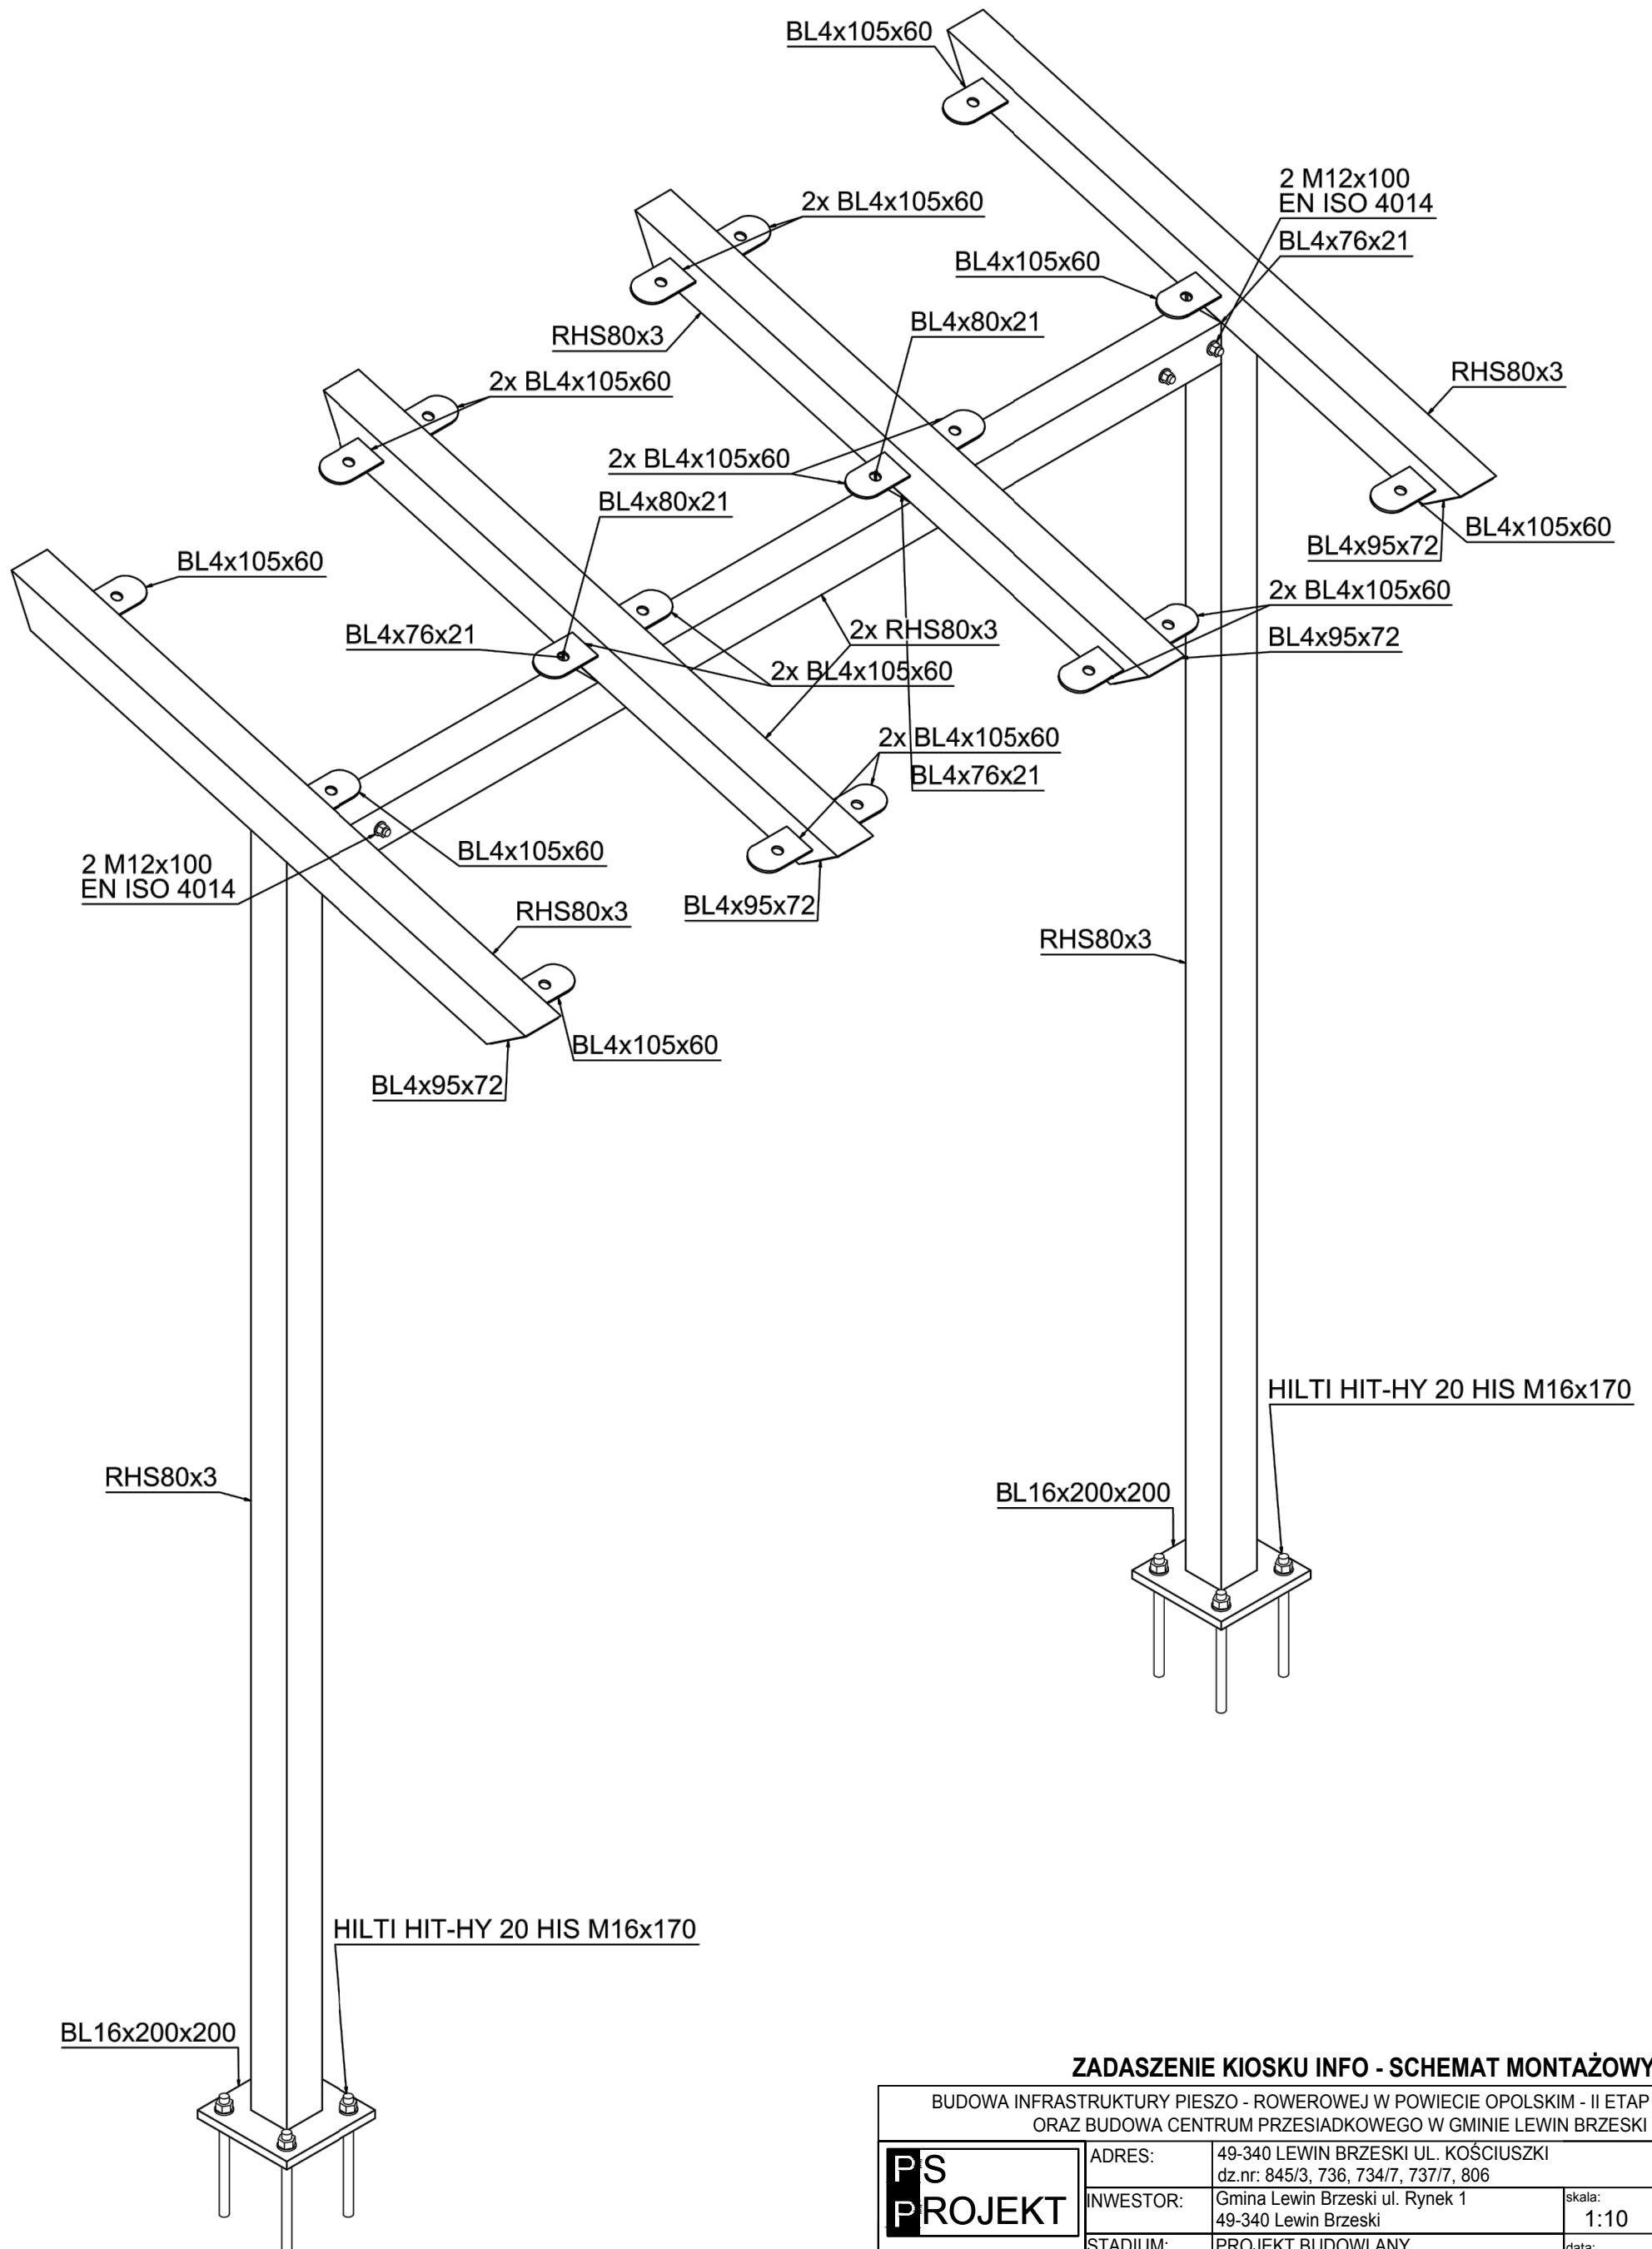

ZADASZENIE KIOSKU INFO - SCHEMAT MONTAŻOWY

BUDOWA INFRASTRUKTURY PIESZO - ROWEROWEJ W POWIECIE OPOLSKIM - II ETAP
ORAZ BUDOWA CENTRUM PRZESIADKOWEGO W GMINIE LEWIN BRZESKI

PS PROJEKT <small>www.ps-projekt.net.pl</small> PS-PROJEKT Sp. z o.o. <small>45-131 Opole ul. Józefa Gyana 4/1b 531 832 426 e-mail: biuro@ps-projekt.net.pl e-mail:biuro@ps-projekt.net.pl</small>	ADRES:	49-340 LEWIN BRZESKI UL. KOŚCIUSZKI dz.nr: 845/3, 736, 734/7, 737/7, 806	
	INWESTOR:	Gmina Lewin Brzeski ul. Rynek 1 49-340 Lewin Brzeski	skala: 1:10
	STADIUM:	PROJEKT BUDOWLANY	data: 08.2018
	PROJEKTANT:	inż. arch. Ryszard Śniezek up. 247/88/Op.	
	SPRAWDZA JĄCY:	mgr inż. Paweł Śniezek up. OPL/1305/PWBKb/16	
KONSTRUKCJA	OPRACOWAŁ:	mgr inż. Paweł Śniezek mgr inż. arch Agata Mikula	nr rys.: K-4.5