ZADASZENIE - RZUT FUNDAMENTÓW

Pow. zabudowy 2,51m^2

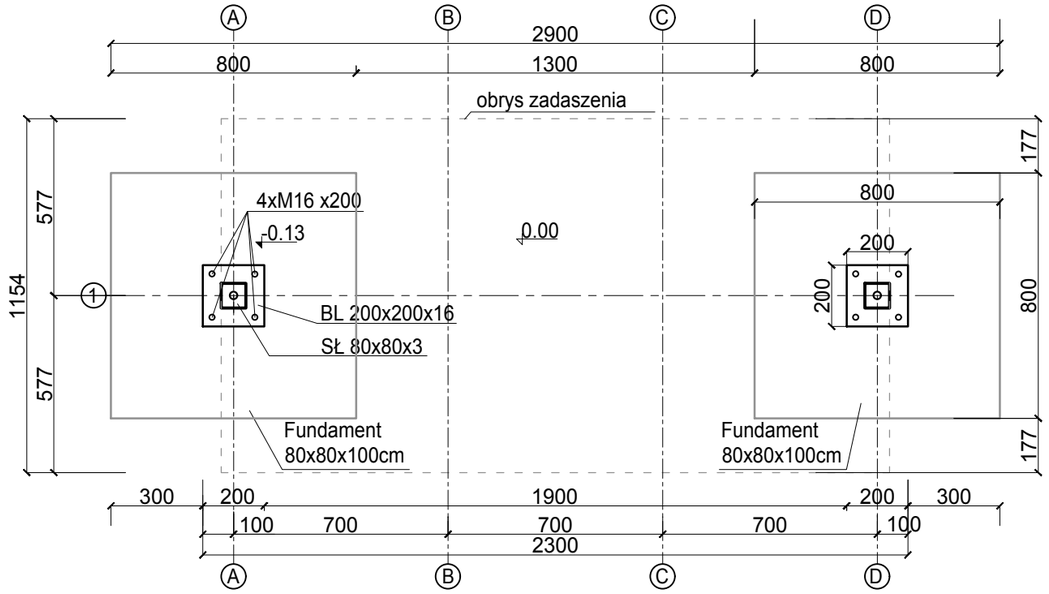

ZADASZENIE - UKŁAD ELEMENTÓW KONSTRUKCYJNYCH

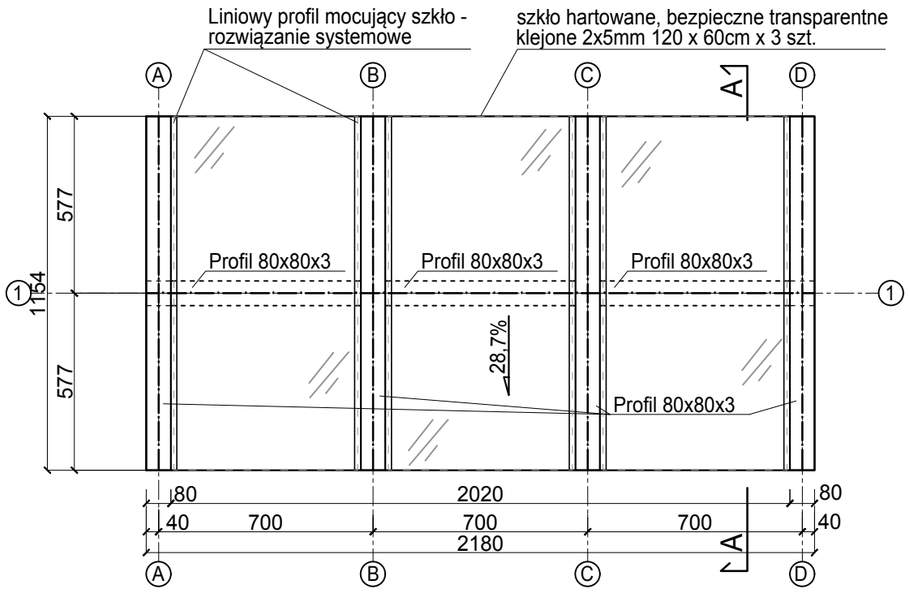

PRZEKRÓJ A-A

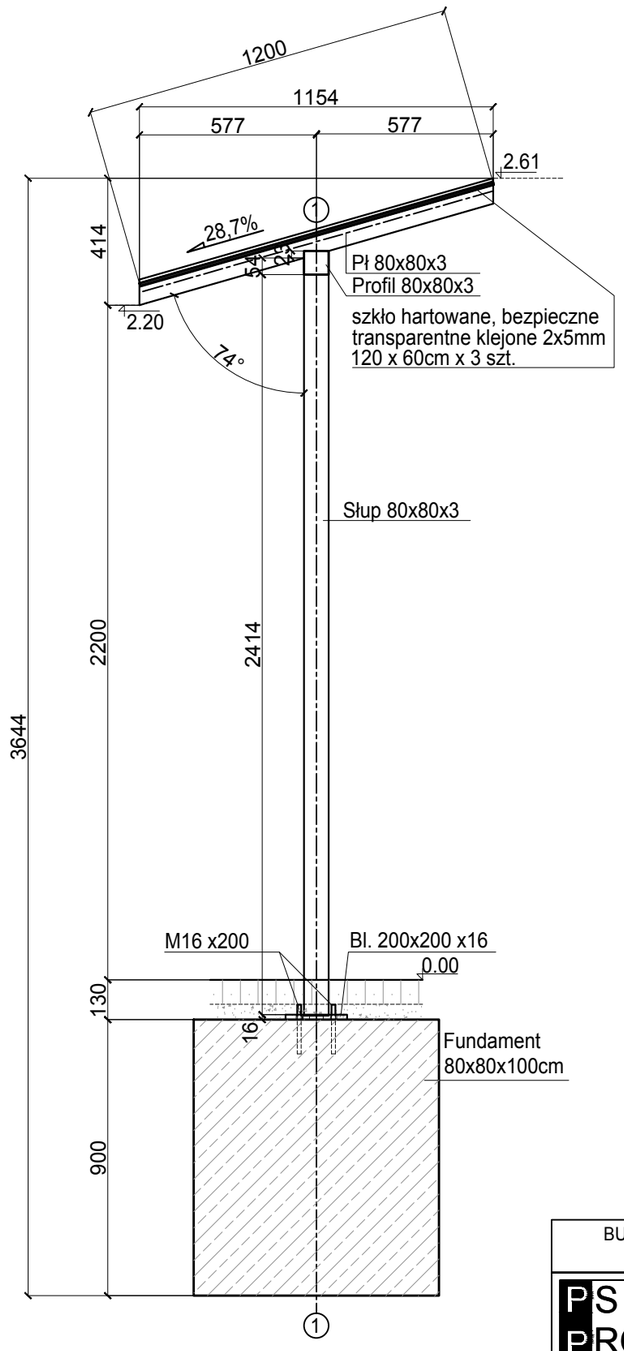

OPIS TECHNICZNY:

Zadaszenie kiosku z prostym szklanym dachem
Pow. zabudowy 19m^2

Charakter konstrukcji: stalowa konstrukcja z szklanym dachem instalowana konstrukcja pokryta warstwą ocynku i lakierem proszkowym.

Spłupy : profil 80x80x3
Belka nośna: profil 80x80x3
Zadaszenie : szkło hartowane, bezpieczne gr 10mm przymocowane do belek nośnych za pomocą systemowego łącznika liniowego

Kotwienie: Kotwienie pod płytę chodnikową do betonowych fundamentów za pomocą 4 kotew chemicznych M16x200,

Kolor: 7016
Ilość sztuk w projekcie : 1

WYKROJE BLACH - STOPY SŁUPÓW skala 1:10

1. Bl. 200x200x16 2szt.
4xM16 x200

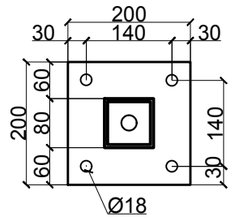

RYS. ZADASZENIA KIOSKU INFO - RZUT FUNDAMENTÓW, RZUT EL. KONSTRUKCJI, PRZEKRÓJ A-A

BUDOWA INFRASTRUKTURY PIESZO - ROWEROWEJ W POWIECIE OPOLSKIM - II ETAP ORAZ BUDOWA CENTRUM PRZESIADKOWEGO W GMINIE LEWIN BRZESKI

PS PROJEKT
www.ps-projekt.net.pl
PS-PROJEKT Sp. zo.o.
45-131 Opole ul. Józefa Cygana 4/1
531 832 426 e-mail. biuro@ps-projekt.net.pl
e-mail.biuro@ps-projekt.net.pl

KONSTRUKCJA

ADRES:	49-340 LEWIN BRZESKI UL. KOŚCIUSZKI dz.nr: 845/3, 736, 734/7, 737/7, 806	
INWESTOR:	Gmina Lewin Brzeski ul. Rynek 1 49-340 Lewin Brzeski	skala: 1:20
STADIUM:	PROJEKT BUDOWLANY	data: 08.2018
PROJEKTANT:	inż. arch. Ryszard Śnieżek up. 247/88/Op.	
SPRAWDZAJĄCY:	mgr inż. Paweł Śnieżek up. OPL/1305/PWBKb/16	
OPRACOWAŁ :	mgr inż. Paweł Śnieżek mgr inż. arch Agata Mikula	nr rys.: K-4