


MAPA DO CELÓW PROJEKTOWYCH W SKALI 1:500		
Oznaczenie kancelaryjne zgłoszenia pracy geodezyjnej		G.6640.1.912.2018
Miejscowość		Lewin Brzeski dz.1250/9
Jednostka ewidencyjna		160104_4 Lewin Brzeski
Obręb ewidencyjnych		4101
Sektora mapy		Lewin Brzeski
Skala mapy		463.442.2142 1:500
Nazwa układu współrzędnych		prostokątnych płaskich wysokości 1965 Kronstadt
Oznaczenie granic obszaru, który był przedmiotem aktualizacji		
Służebności gruntowe mające wpływ na zagospodarowanie gruntów zlokalizowanych w granicach projektowanej inwestycji		Nie badano nieruchomości pod kątem obciążeń służebnościami
Data opracowania mapy		07.06.2018
Granice przedmiotowej działki na mapie pochodzą z pomiaru i są zgodne z mapą ewidencji gruntów		
Niniejszą mapę wykonano pod obiektem "GHORAD"		
USŁUGI GEODEZYJNE "GHORAD"		
Radosław Wierzbę 49-340 Lewin Brzeski, ul. Konopnickiej 3 tel. 501 234 906 NIP. 747-136-74-146		podpis wykonawcy
GEODETA UPRAWNIONY		podpis wykonawcy
Zaw. 7335		podpis wykonawcy

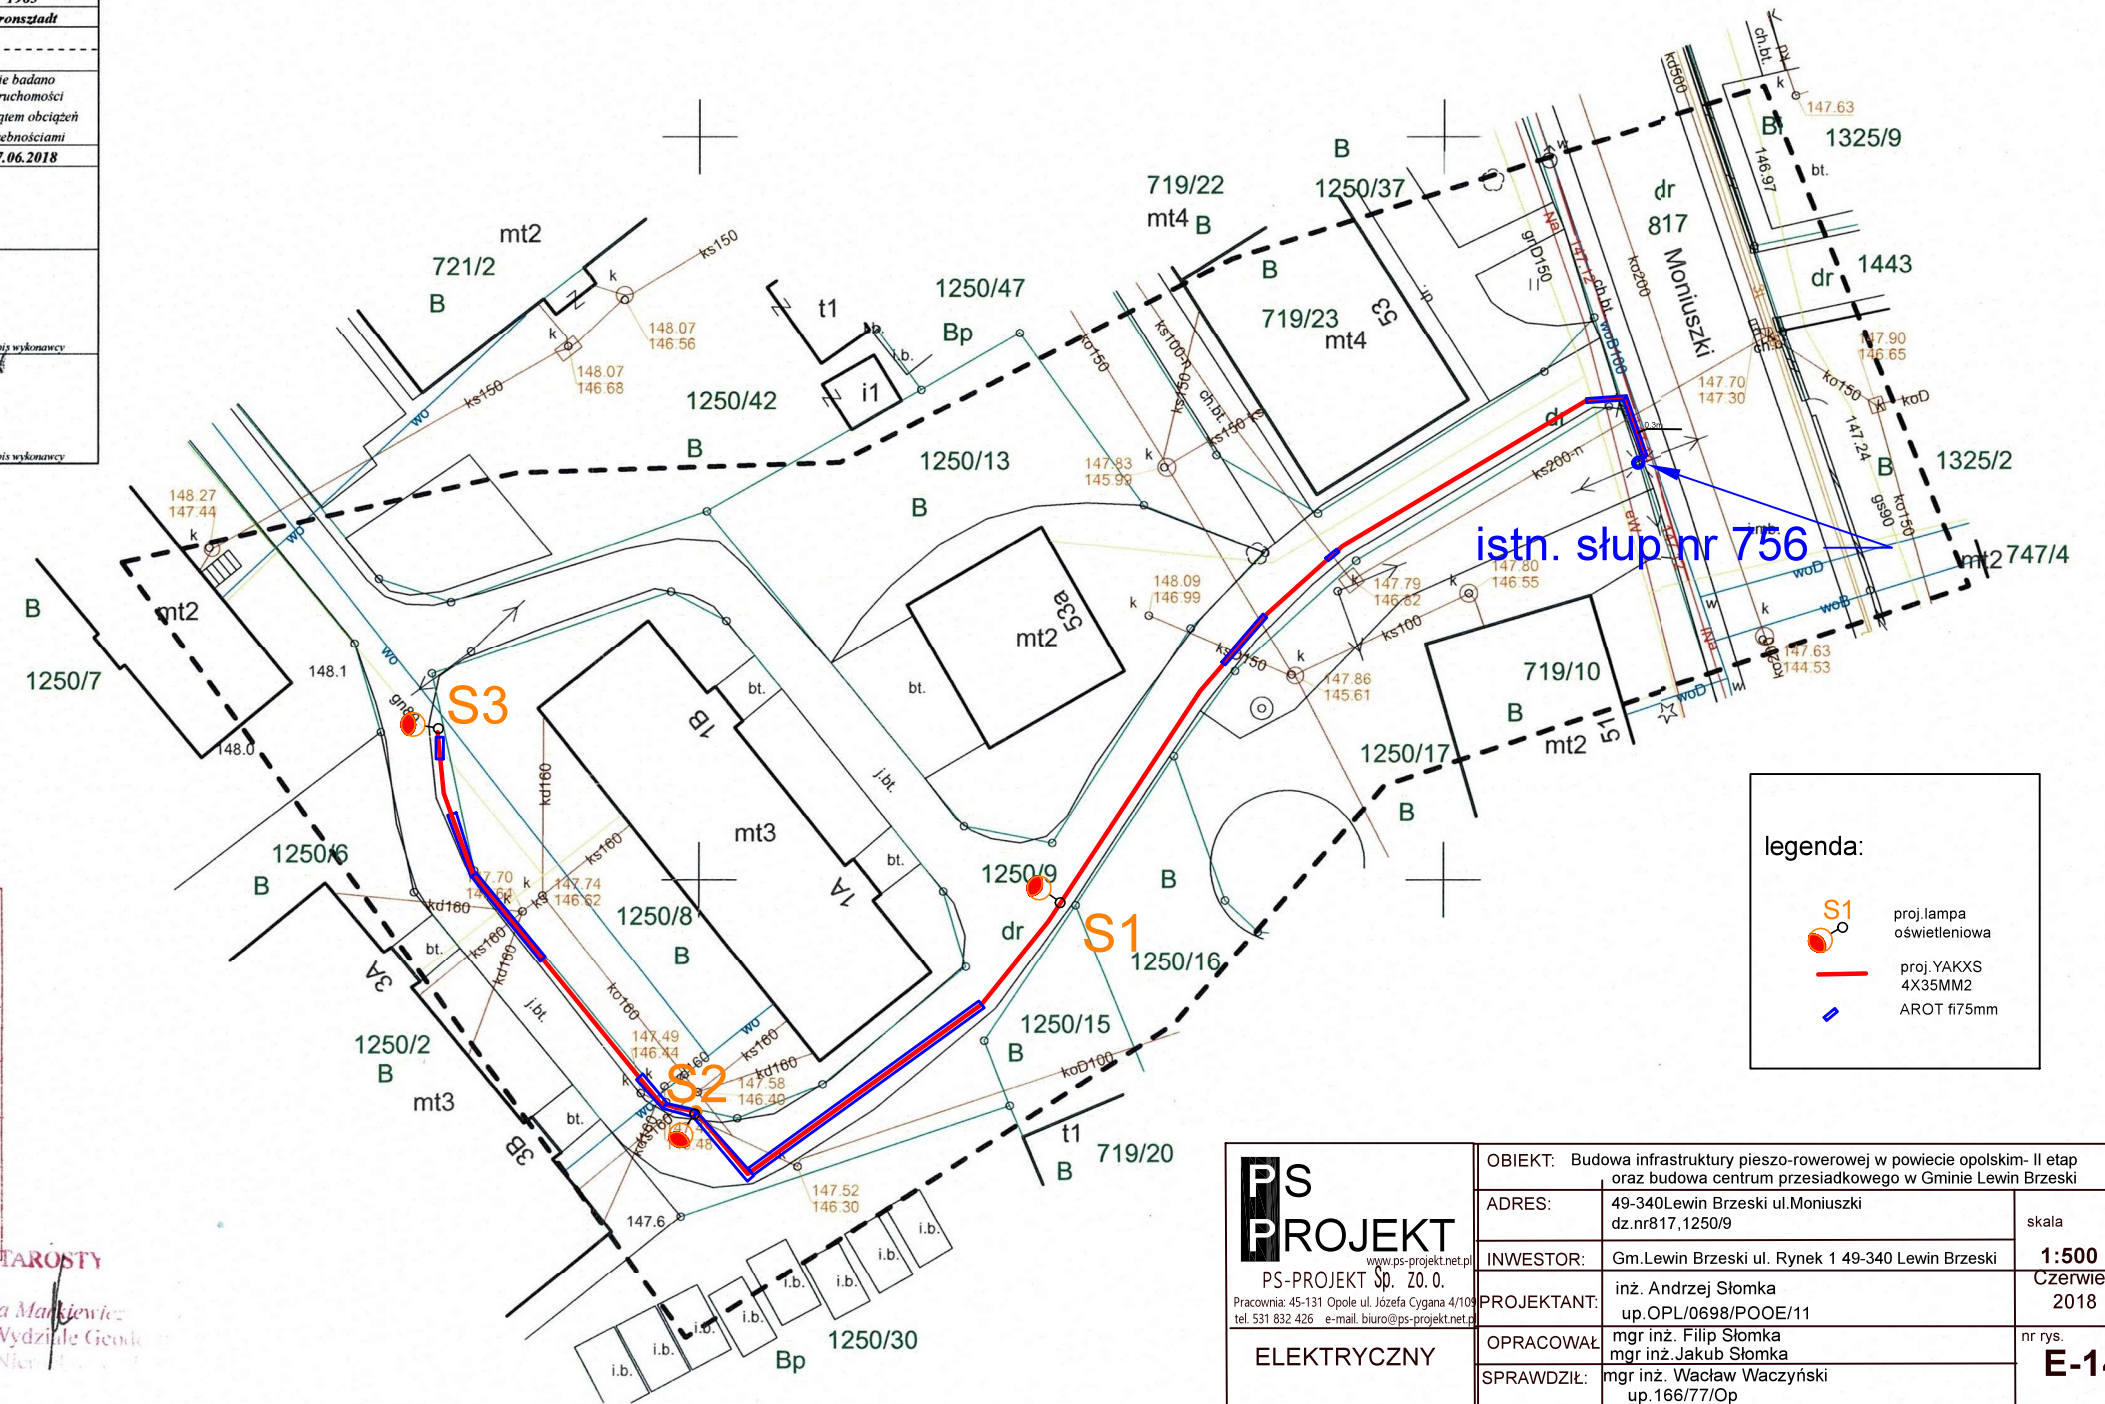

Poświadczam, że niniejszy dokument został opracowany w wyniku prac geodezyjnych i kartograficznych, których rezultaty zawiera operat techniczny wpisany do ewidencji materiałów państwowego zasobu geodezyjnego i kartograficznego	
Organ prowadzący państwowy zasób geodezyjny i kartograficzny	Starosta Brzeski
Identyfikator ewidencji materiału zasobu państwowego	P.1601.2018.764
Data wpisania operatu technicznego do ewidencji materiału zasobu państwowego	19 CZE. 2018
Imię i nazwisko osoby reprezentującej organ	

z up. STAROSTY
Bogumiła Markiewicz
Inspektor w Wydziale Geodezji i Gospodarki Nieruchomościami

PS PROJEKT www.ps-projekt.net.pl PS-PROJEKT Sp. z o.o. Pracownia: 45-131 Opole ul. Józefa Cygana 4/109 tel. 531 832 426 e-mail: biuro@ps-projekt.net.pl	OBIEKT: Budowa infrastruktury pieszo-rowerowej w powiecie opolskim- II etap oraz budowa centrum przesiadkowego w Gminie Lewin Brzeski	skala
	ADRES: 49-340 Lewin Brzeski ul. Moniuszki dz.nr 817, 1250/9	1:500
INWESTOR: Gm. Lewin Brzeski ul. Rynek 1 49-340 Lewin Brzeski	PROJEKTANT: inż. Andrzej Słomka up. OPL/0698/POOE/11	Czerwiec 2018
OPRACOWAŁ: mgr inż. Filip Słomka mgr inż. Jakub Słomka	SPRAWDZIŁ: mgr inż. Wacław Waczyński up. 166/77/Op	nr rys. E-14