RZUT PIĘTRA- W1 (1:50)

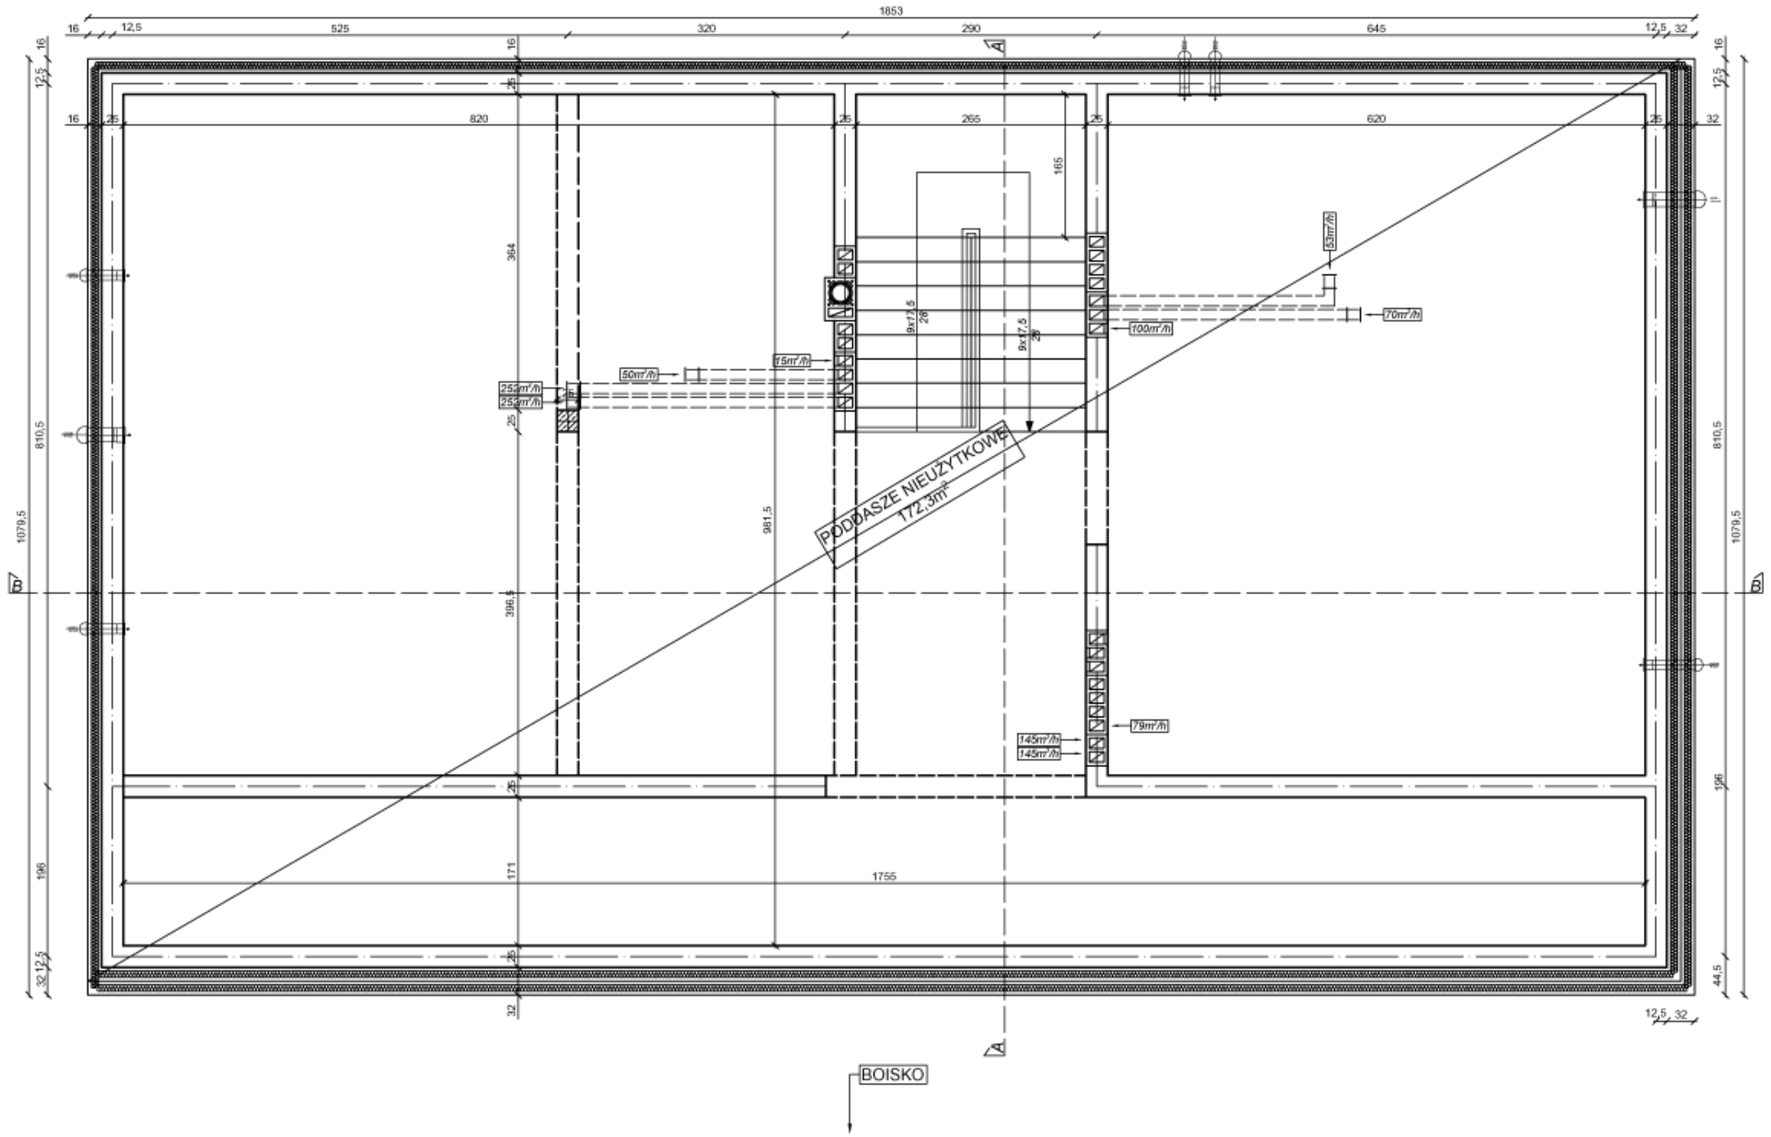

"PROKO-ART" inż. Sławomir Śliwka 49-305 Brzeg ul. księdza Makarskiego 33/ 15 tel. +48 602 597 155				
Zamawiający	GMINA LEWIN BRZESKI UL. RYNEK 1, 49-340 LEWIN BRZESKI			
Nazwa Zadania:	PROJEKT BUDOWLANY BUDYNKU ZAPLECZA SOCJALNEGO WRAZ Z WEWNĘTRZNYMI INSTALACJAMI WOD.-KAN., C.O. I C.W.U., ELEKTR. ORAZ WEWNĘTRZNĄ LINIĄ ZASILAJĄCĄ DLA LZS SKOROGOSZCZ			
Adres:	ul. Słowackiego, 49-345 Skorogoszcz, dz. nr 191/4			Skala:
Obiekt	Budynek socjalny LZS Skorogoszcz			1:50
Projektant: Ryszard Borkowski upr. nr 52/95/Op	Podpis:			Data: 11.2018
		Tytuł rysunku: Rzut piętra- wentylacja		Nr rys. 2W