


**PRZEKRÓJ NORMALNY
(ODCINEK CIĄGU PIESZO-ROWEROWEGO
POZA JEZDNIĄ Z ROWEM)**

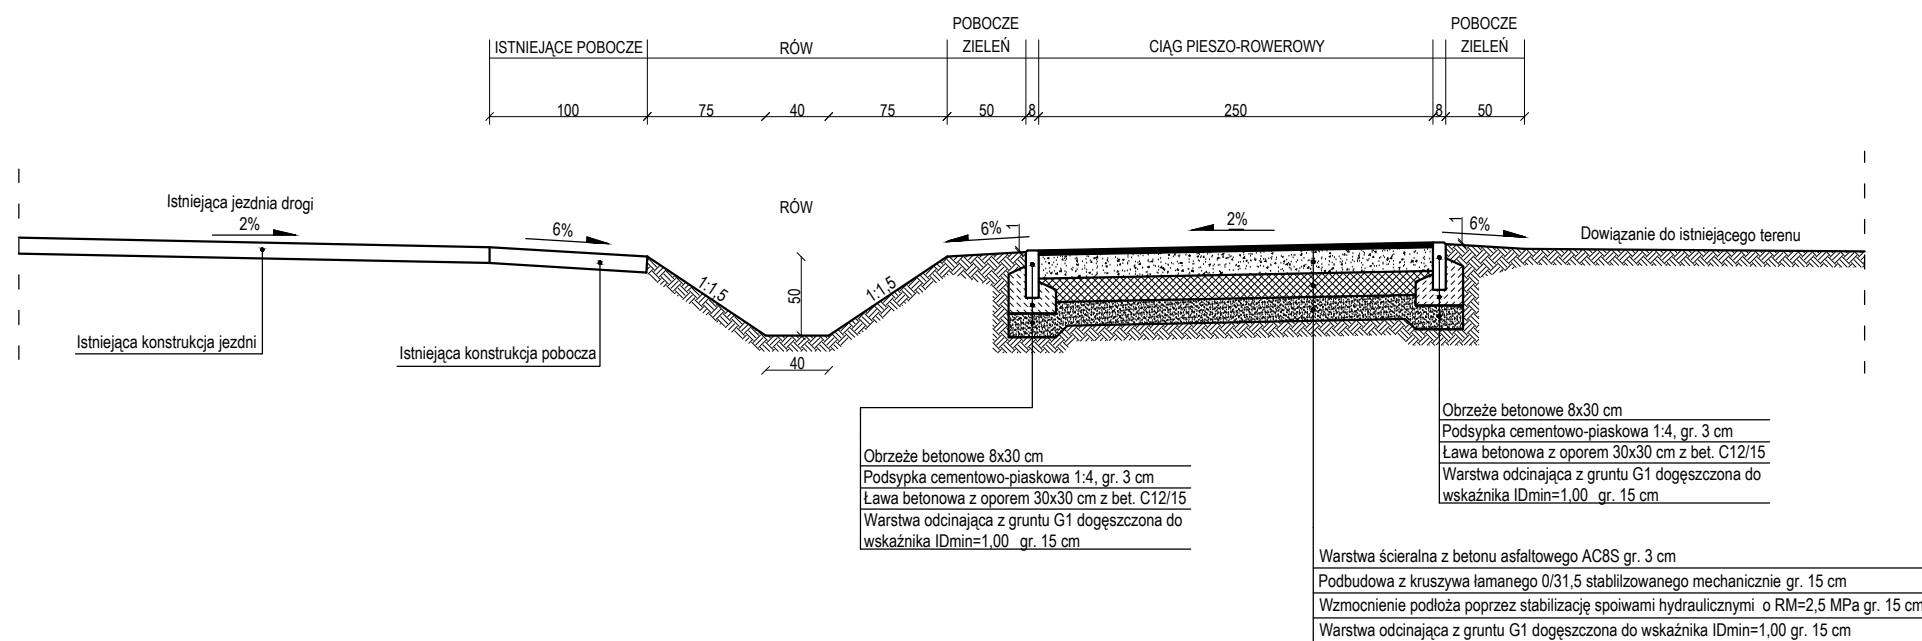

UWAGI

- Wykonawca przed przystąpieniem do robót zobowiązany jest do zapoznania się ze wszystkimi dokumentacjami branżowymi i budowlanymi
- Wszystkie wymiary podawane są w centymetrach.
Nie wolno brać żadnego wymiaru mierząc bezpośrednio z rysunku.
Obowiązkiem wykonawcy jest sprawdzenie wymiaru w naturze.
W wypadku jakiegokolwiek zmiany lub różnicy zauważonej między projektem, a stanem faktycznym wykonawca zobowiązany jest przekazać tę informację do biura projektowego.
- W sprawach nie określonych dokumentacją obowiązującą:
 - Prawo budowlane;
 - warunki techniczne wykonania i odbioru robót budowlano-montażowych (wg Ministerstwa Budownictwa i Instytutu Techniki Budowlanej),
 - normy Polskiego Komitetu Normalizacyjnego P.K.N.)
 - instrukcje, wytyczne, świadectwa dopuszczenia, atesty Instytutu Techniki Budowlanej,
 - instrukcje, wytyczne i warunki techniczne producentów i dostawców materiałów budowlano-instalacyjnych,
 - przepisy techniczne instytucji kontrolujących jakość materiałów i wykonanych robót.
- Projekt chroniony prawem autorskim.

JEDNOSTKA PROJEKTOWA			REWITAL PROJEKT DANIEL BZOWSKI ul. Wileńska 29/8, 56-400 Oleśnica; NIP: 753-207-60-88 e-mail: d.bzowski@wp.pl tel. 604 561 233	
INWESTOR	Gmina Lewin Brzeski, Ul. Rynek 1, 49-340 Lewin Brzeski NIP 747-05-01-909			
TEMAT INWESTYCJA	Budowa ścieżek pieszo - rowerowych wraz z oświetleniem wzdłuż drogi wojewódzkiej nr 458, drogi krajowej 94, dróg gminnych - w Gminie Lewin Brzeski			
ZADANIE	Program Funkcjonalno - Użytkowy			
RYŚUNEK	Przekrój normalny			KD2
SKALA	1:50	DATA:	grudzień 2017r.	BRANŻA DR, EL STADIUM Konc NR RYSUNKU
Projekt chroniony prawem autorskim				
ZESPÓŁ PROJEKTOWY			PODPIS	
BRANŻA BUDOWLANA				
PROJEKTANT	mgr inż. DANIEL BZOWSKI			