



PRZEKRÓJ NORMALNY
(SCHEMAT PRZEJAZDU CIĄGU
PIESZO-ROWEROWEGO PRZEZ PRZEPUST)
PRZEKRÓJ PODŁUŻNY

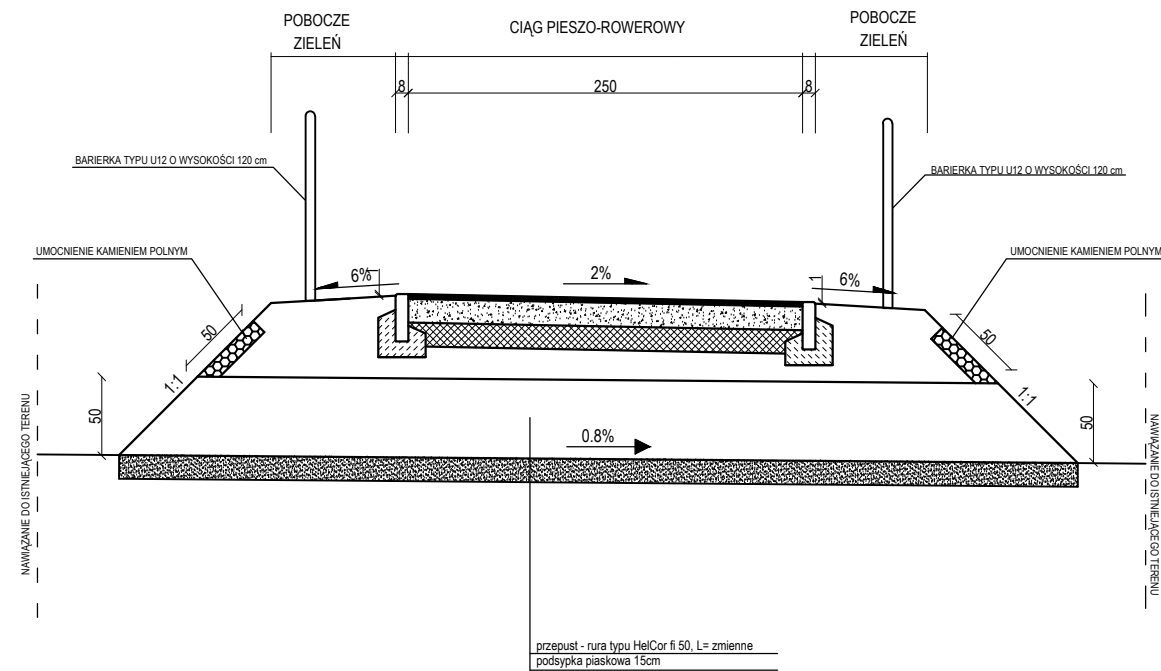

PRZEKRÓJ NORMALNY
(SCHEMAT PRZEJAZDU CIĄGU
PIESZO-ROWEROWEGO PRZEZ PRZEPUST)
WIDOK PRAWY

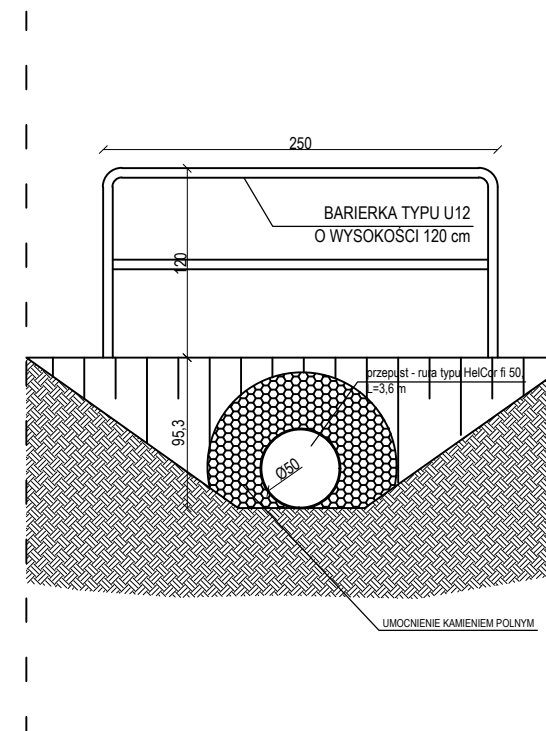

UWAGI

- Wykonawca przed przystąpieniem do robót zobowiązany jest do zapoznania się ze wszystkimi dokumentacjami branżowymi i budowlanymi.
- Wszystkie wymiary podawane są w centymetrach. Nie wolno brać żadnego wymiaru mierząc bezpośrednio z rysunku. Obowiązkiem wykonawcy jest sprawdzenie wymiaru w naturze. W wypadku jakiegokolwiek zmiany lub różnicy zauważonej między projektem, a stanem faktycznym wykonawca zobowiązany jest przekazać tę informację do biura projektowego.
- W sprawach nie określonych dokumentacją obowiązującą:
 - Prawo budowlane;
 - warunki techniczne wykonania i odbioru robót budowlano-montażowych (wg Ministerstwa Budownictwa i Instytutu Techniki Budowlanej);
 - normy Polskiego Komitetu Normalizacyjnego P.K.N.);
 - instrukcje, wytyczne, świadectwa dopuszczenia, atesty Instytutu Techniki Budowlanej;
 - instrukcje, wytyczne i warunki techniczne producentów i dostawców materiałów budowlano-instalacyjnych;
 - przepisy techniczne instytucji kontrolujących jakość materiałów i wykonanych robót.
- Projekt chroniony prawem autorskim.

| | | | | |
|------------------------------------|--|-------|--|---------------------------------------|
| JEDNOSTKA PROJEKTOWA | | | REWITAL PROJEKT DANIEL BZOWSKI ul. Wileńska 29/8, 56-400 Oleśnica; NIP: 753-207-60-88, e-mail: d.bzowski@wp.pl tel. 604 561 233 | |
| INWESTOR | Gmina Lewin Brzeski, Ul. Rynek 1, 49-340 Lewin Brzeski | | | |
| TEMAT INWESTYCJA | Budowa ścieżek pieszo - rowerowych wraz z oświetleniem wzdłuż drogi wojewódzkiej nr 458, drogi krajowej 94, dróg gminnych - w Gminie Lewin Brzeski | | | |
| ZADANIE | Program Funkcjonalno - Użytkowy | | | |
| RYSUNEK | Przekrój normalny | | KD4 | |
| SKALA | 1:50 | DATA: | grudzień 2017r. | BRANŻA DR, EL STADIUM Konc NR RYSUNKU |
| Projekt chroniony prawem autorskim | | | | |
| ZESPÓŁ PROJEKTOWY | | | PODPIS | |
| BRANŻA BUDOWLANA | | | | |
| PROJEKTANT | mgr inż. DANIEL BZOWSKI | | | |