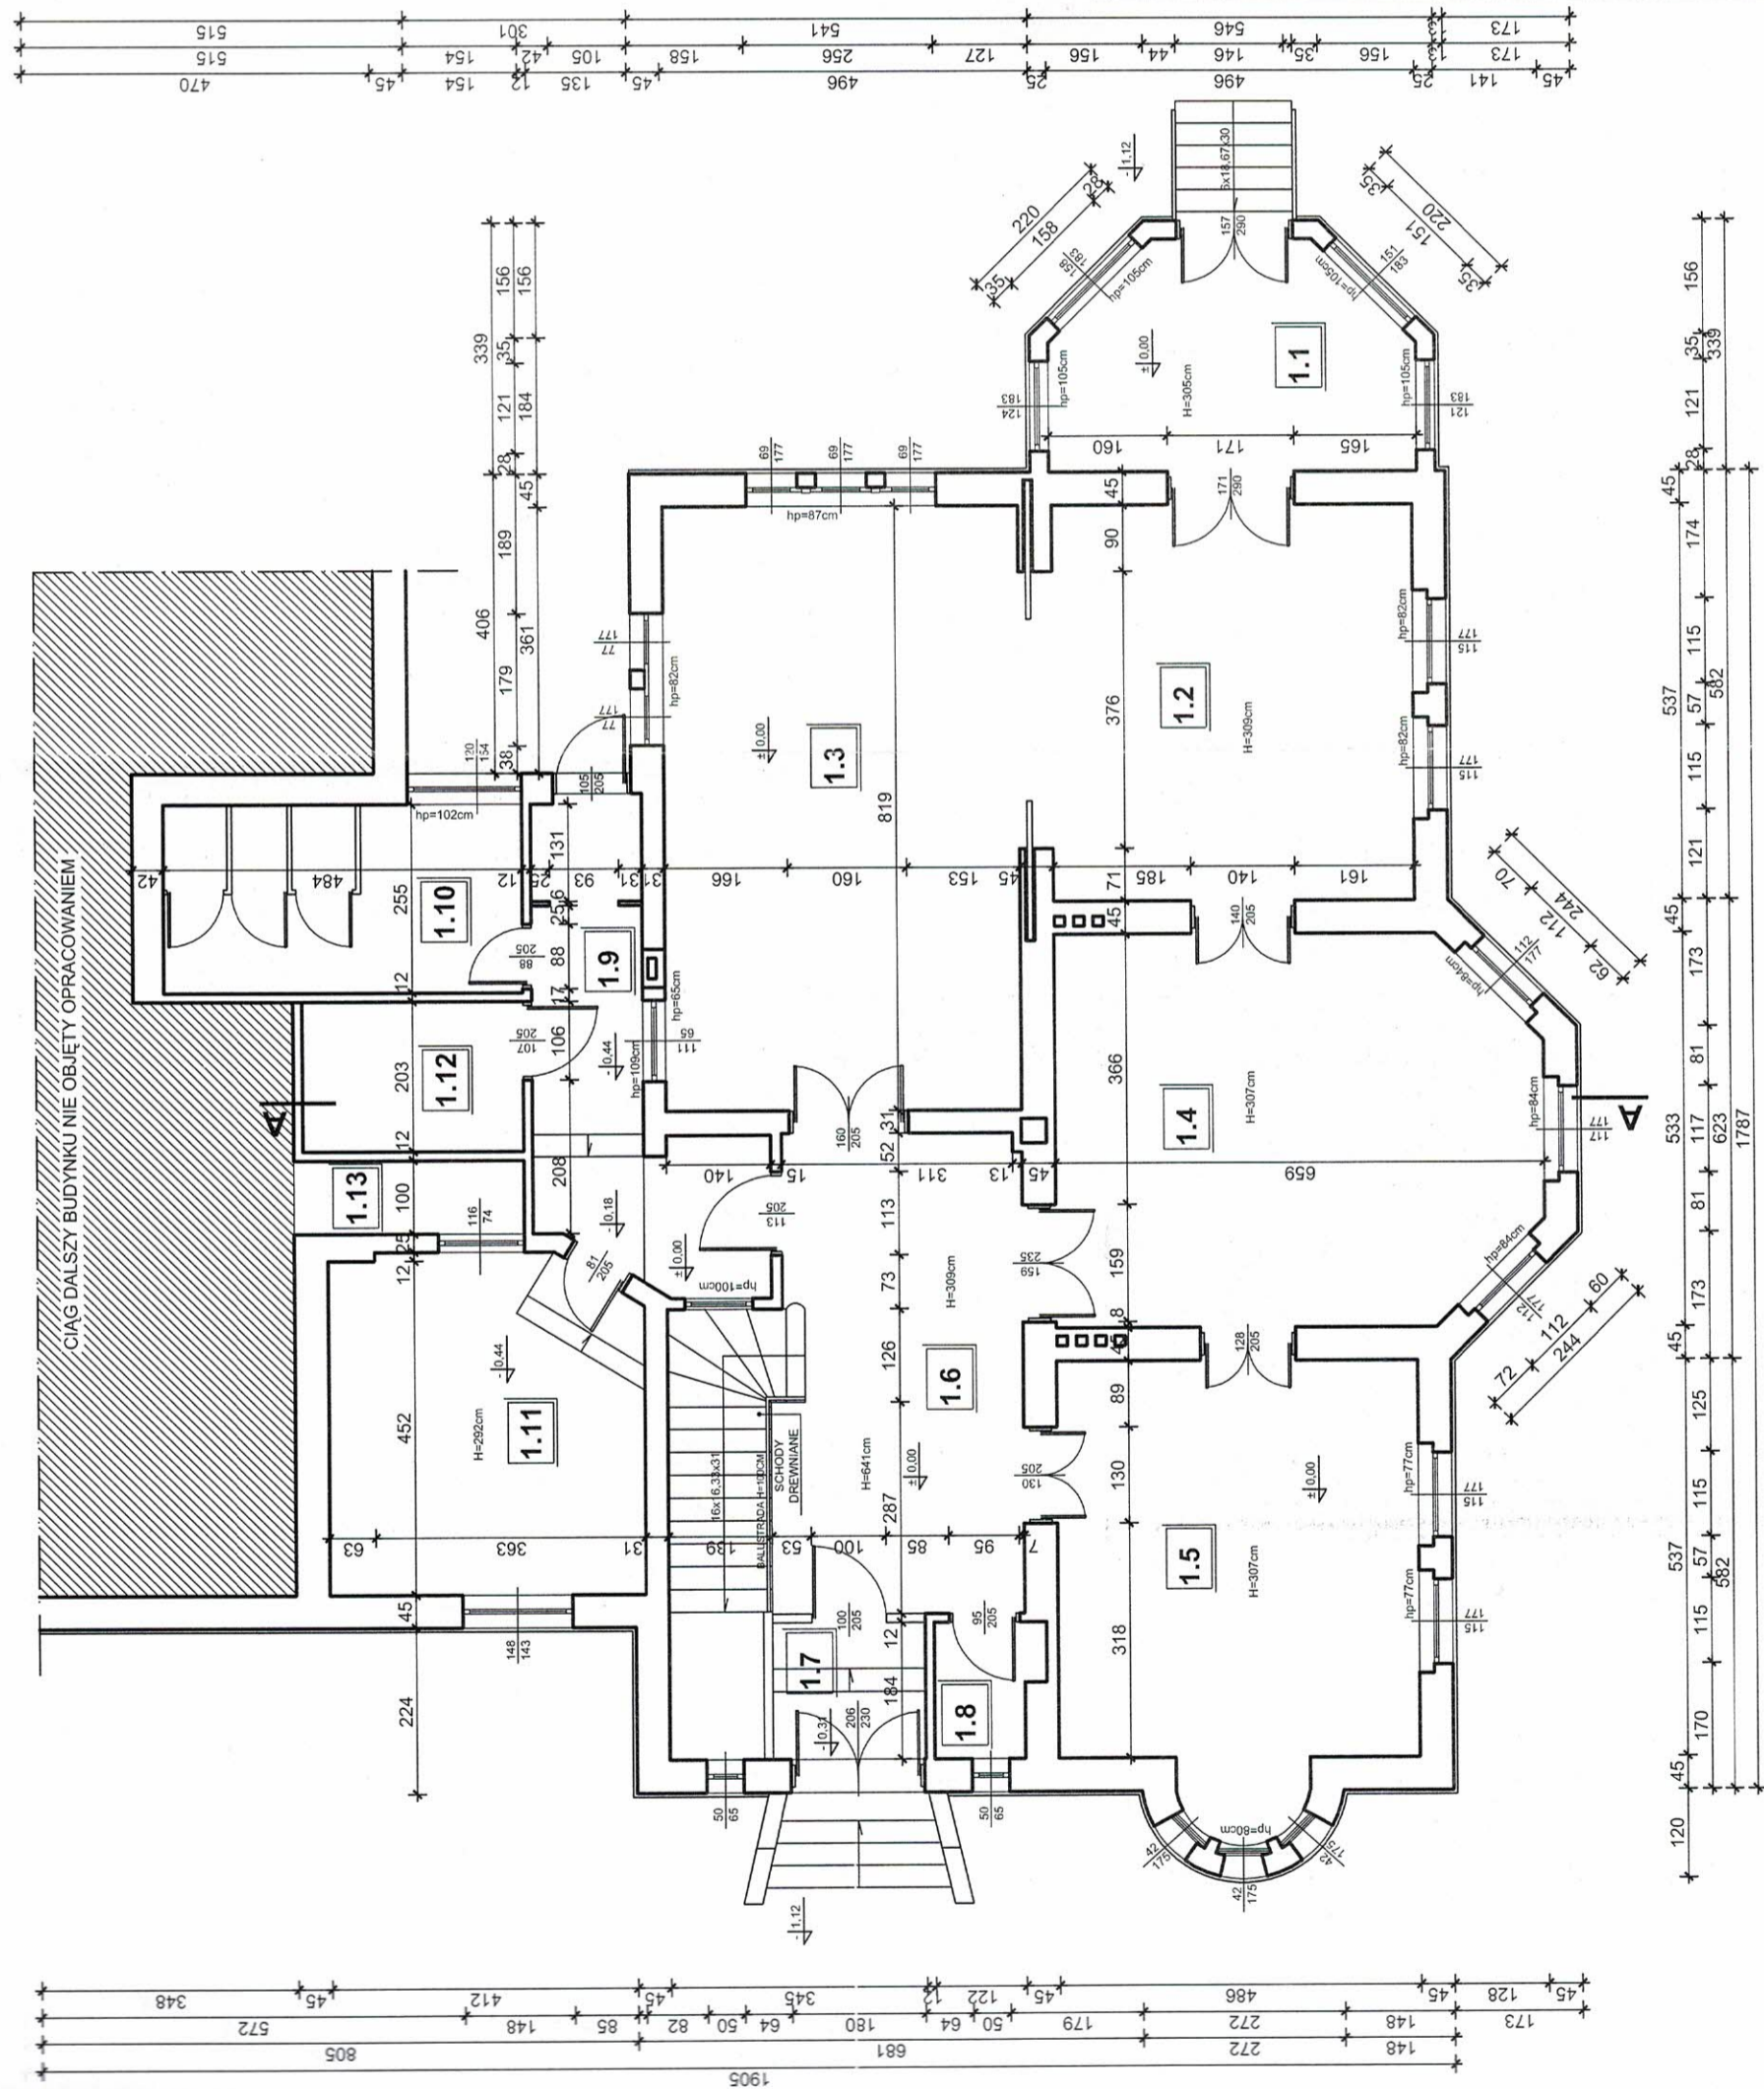


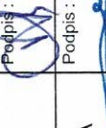
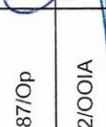
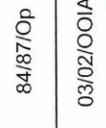
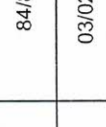


RZUT PRZYZIEMI - INWENTARYZACJA -

ZESTAWIENIE POWIERZCHNI UŻYTKOWEJ

NR	POMIESZCZENIE	POWIERZCHNIA
1.1	WIATROŁAP PŁYTKI PCV	13,58m ²
1.2	KORYTARZ PŁYTKI PCV	26,10m ²
1.3	SALA LINOLEUM	39,23m ²
1.4	SKLEP LINOLEUM	32,96m ²
1.5	BIBLIOTEKA LINOLEUM	27,92m ²
1.6	KORYTARZ PŁYTKI PCV	21,14m ²
1.7	WIATROŁAP PODŁOGA BETONOWA	3,79m ²
1.8	SCHOWEK PODŁOGA BETONOWA	2,48m ²
1.9	KORYTARZ PODŁOGA BETONOWA	12,85m ²
1.10	WC PODŁOGA BETONOWA	12,34m ²
1.11	KUCHNIA PODŁOGA BETONOWA	19,24m ²
1.12	WC PODŁOGA BETONOWA	6,03m ²
1.13	MAGAZYNEK PODŁOGA BETONOWA	3,09m ²
SUMA		220,75m ²



Investor:	GMINA LEWIN BRZESKI, ul. Rynek 1	
Lokalizacja:	Strzelniki, dz. nr 216, 217, k.m. 2	
Jednostka Projektowa:	 USŁUGI BUDOWLANE Z ZAKRESU PROJEKTOWANIA I NADZOROWANIA ADAM NOSSOL 47-344 WALCE, ul. LIPOWA 4	
Autor arch.:	mgr inż. arch. Andrzej Szuba	Podpis: 
Sprawdzający arch.:	mgr inż. arch. Krzysztof Lannik	Podpis: 
Autor konstr.:	mgr inż. Adam Nossol	Podpis: 
Sprawdzający konstr.:	inż. Zygmunt Duleba	Podpis: 
Opracowała:	mgr inż. arch. Daria Dziekan-Zmuda	Podpis: 
Objekt:	PRZEBUDOWA BUDYNKU OŚRODKA KULTURALNO-REKREACYJNO-SPORTOWEGO WILLA XIX	
Branża:	arch.-konstr.	Stadium: Projekt Budowlany
RZUT PRZYZIEMI - INWENTARYZACJA		
Podziałka:	1:100	Data: SIERPIEŃ 2007
		Nr rysunku: 3

PROJEKT JEST CHRONIONY PRAWEM AUTORSKIM (Dz.U. 94.24.83) STANOWI WŁASNOŚĆ INTELEKTUALNĄ
 FINITY USŁUGI BUDOWLANE Z ZAKRESU PROJEKTOWANIA I NADZOROWANIA