
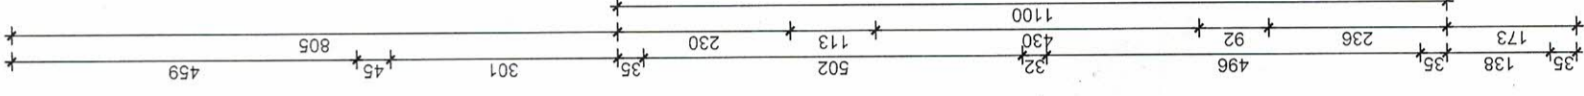


RZUT PIĘTRA - INWENTARYZACJA - /KONSTRUKCJA

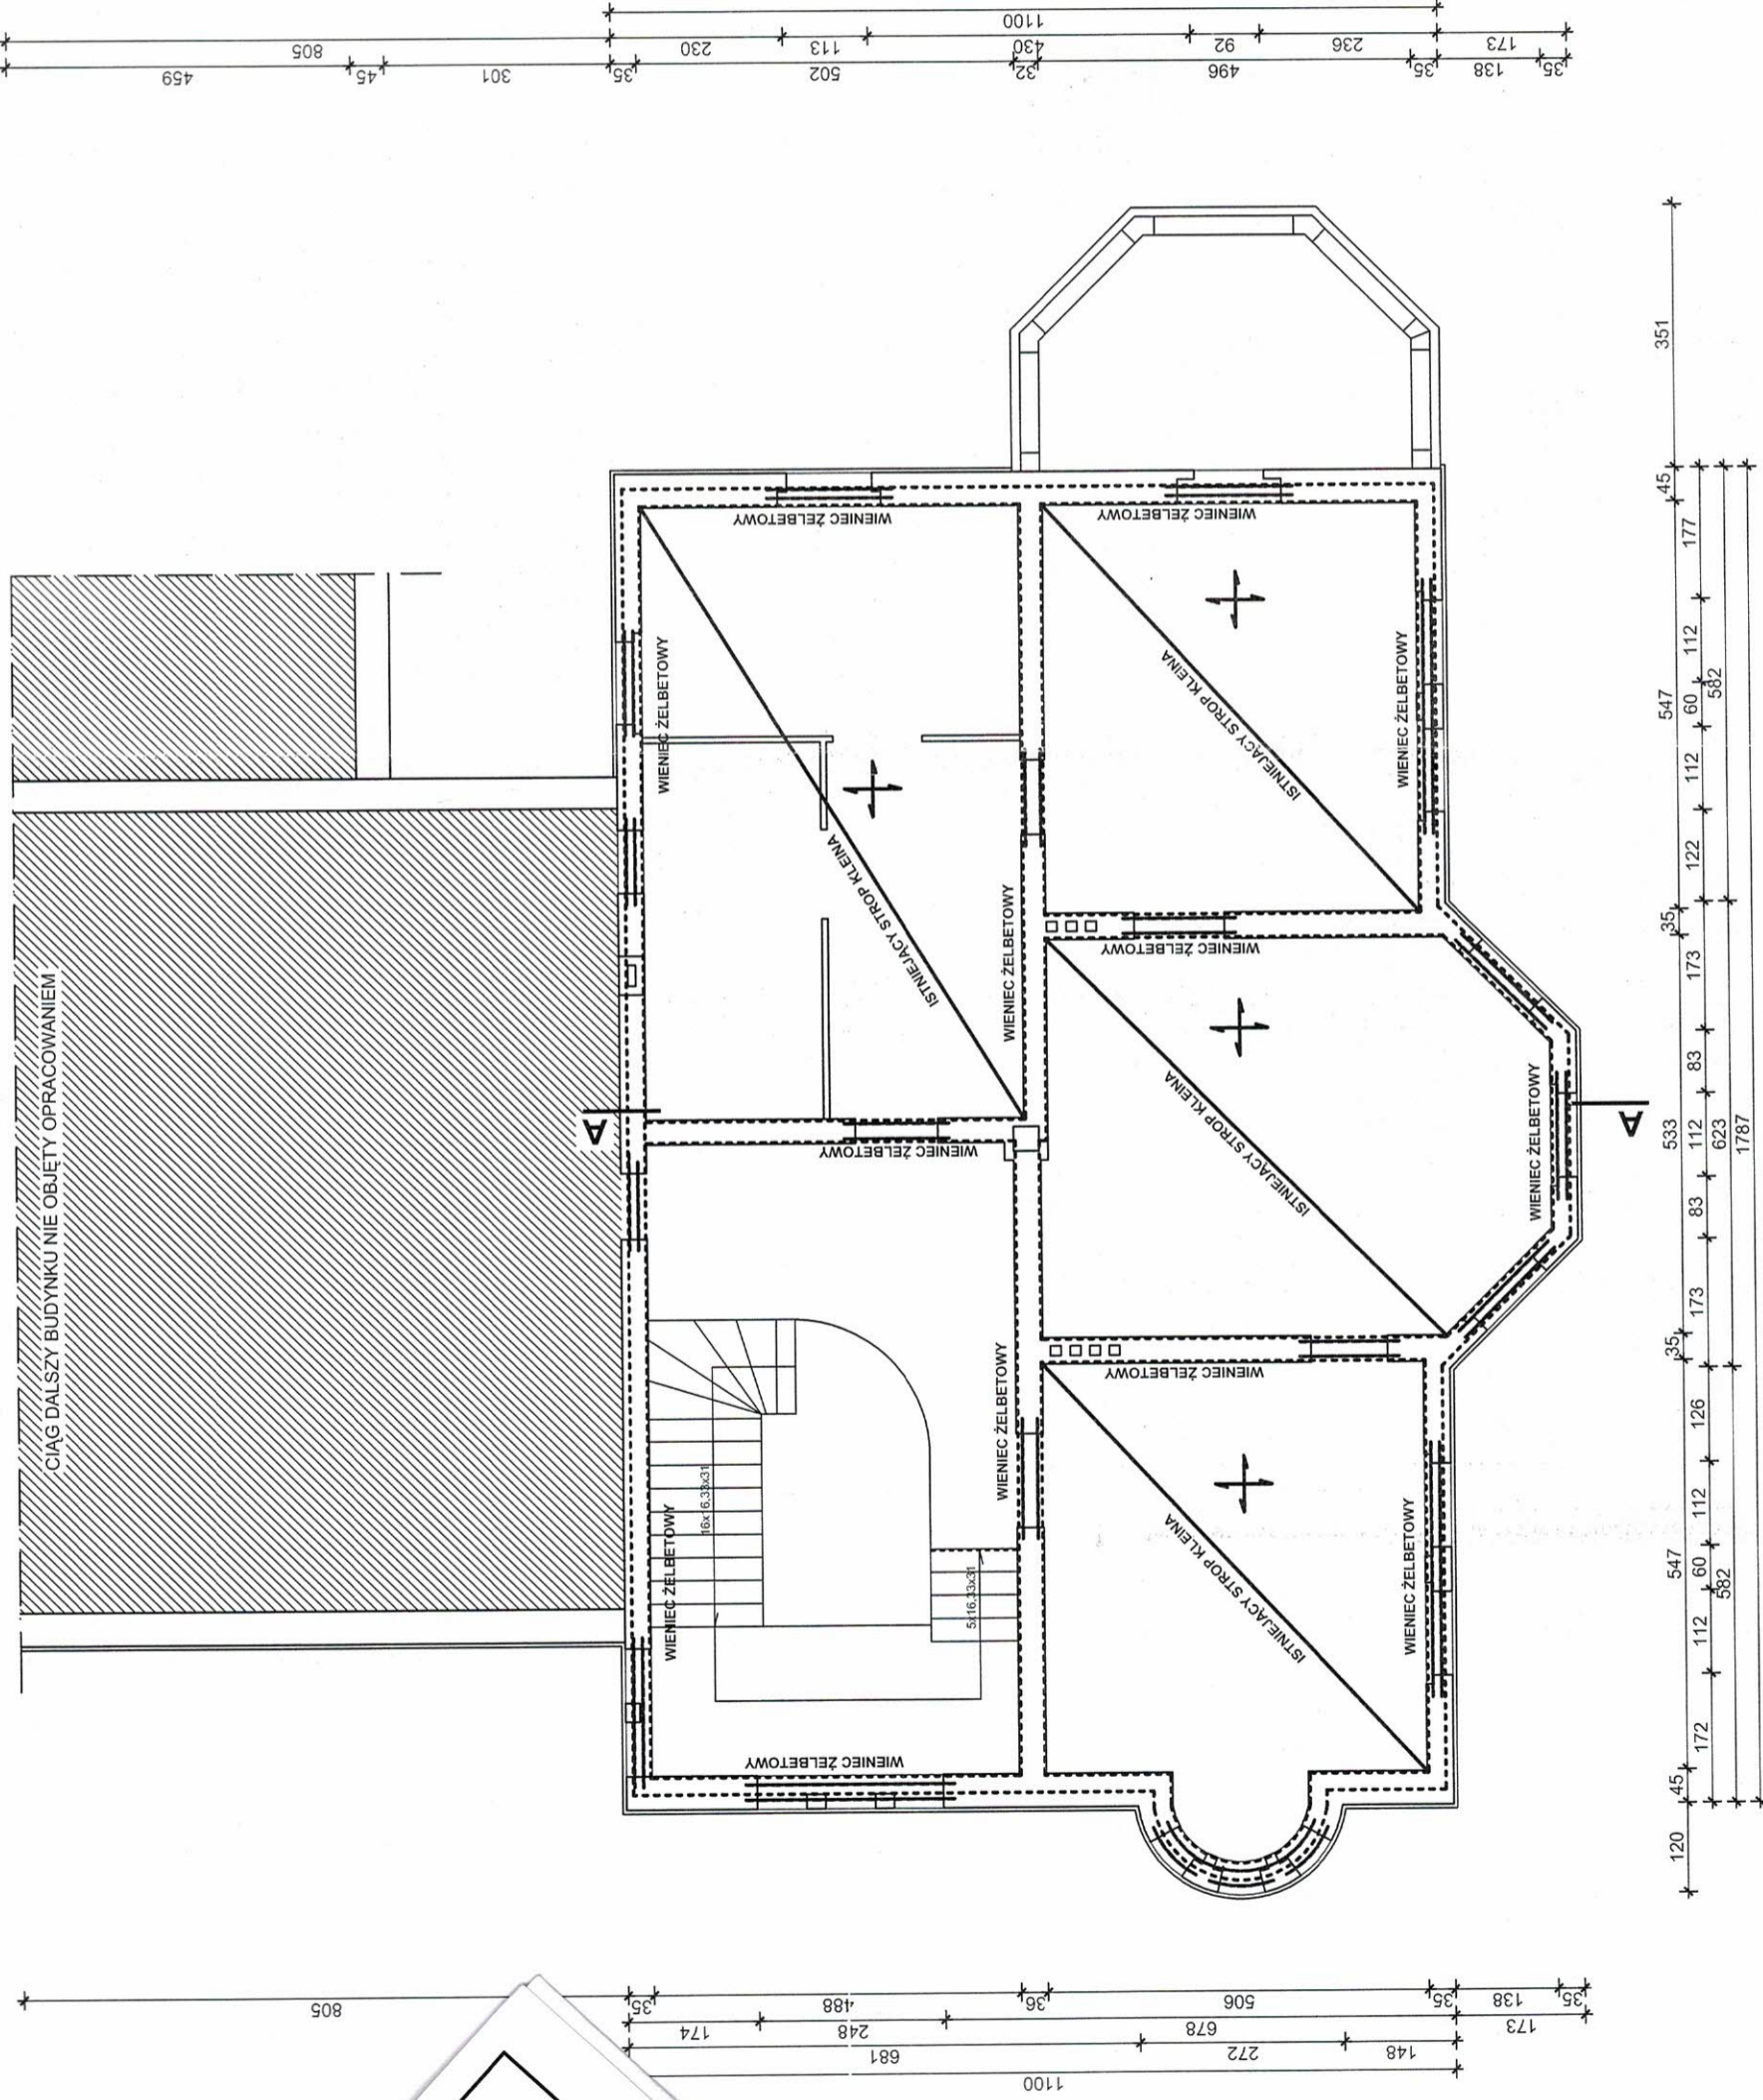

UWAGA! STAROSTWO POWIATOWE
W BRZESKACH
ISTNIEJĄCE NADPROŻA OKIENNE I
DRZWIOWE TYPU KLEINA

Inwestor: GMINA LEWIN BRZESKI, ul. Rynek 1	
Lokalizacja: Strzelniki, dz. nr . 216, , 217, k.m. 2	
Jednostka Projektowa:	USŁUGI BUDOWLANE Z ZAKRESU PROJEKTOWANIA I NADZOROWANIA ADAM NOSSOL 47-344 WALCE, ul. LIPOWA 4
Autor arch. mgr inż. arch. Andrzej Szuba	Podpis: <i>[Signature]</i>
Sprawdzający arch. mgr inż. arch. Krzysztof Łanicki	Podpis: <i>[Signature]</i>
Autor konstr. mgr inż. Adam Nossol	Podpis: <i>[Signature]</i>
Sprawdzający konstr. inż. Zygmunt Dulęba	Podpis: <i>[Signature]</i>
Opracowała: mgr inż. arch. Daria Dziekan-Żmuda	Podpis: <i>[Signature]</i>
Obiekt:	
PRZEBUDOWA BUDYNKU OŚRODKA KULTURALNO-REKREACYJNO-SPORTOWEGO WILLA XIX	
Branża: arch.-konstr.	Stadium: Projekt Budowlany
RZUT PIĘTRA (KONSTRUKCJA) - INWENTARYZACJA	
Podziałka: 1:100	Data: SIERPIEŃ 2007
	Nr rysunku: 6

PROJEKT JEST CHRONIONYM PRAWEM AUTORSKIM (Dz.U. 94.24.83) STANOWI WŁASNOŚĆ INTELEKTUALNĄ
FIRMY USŁUGI BUDOWLANE Z ZAKRESU PROJEKTOWANIA I NADZOROWANIA