


RZUT PIWNIC - INWENTARYZACJA - /KONSTRUKCJA/

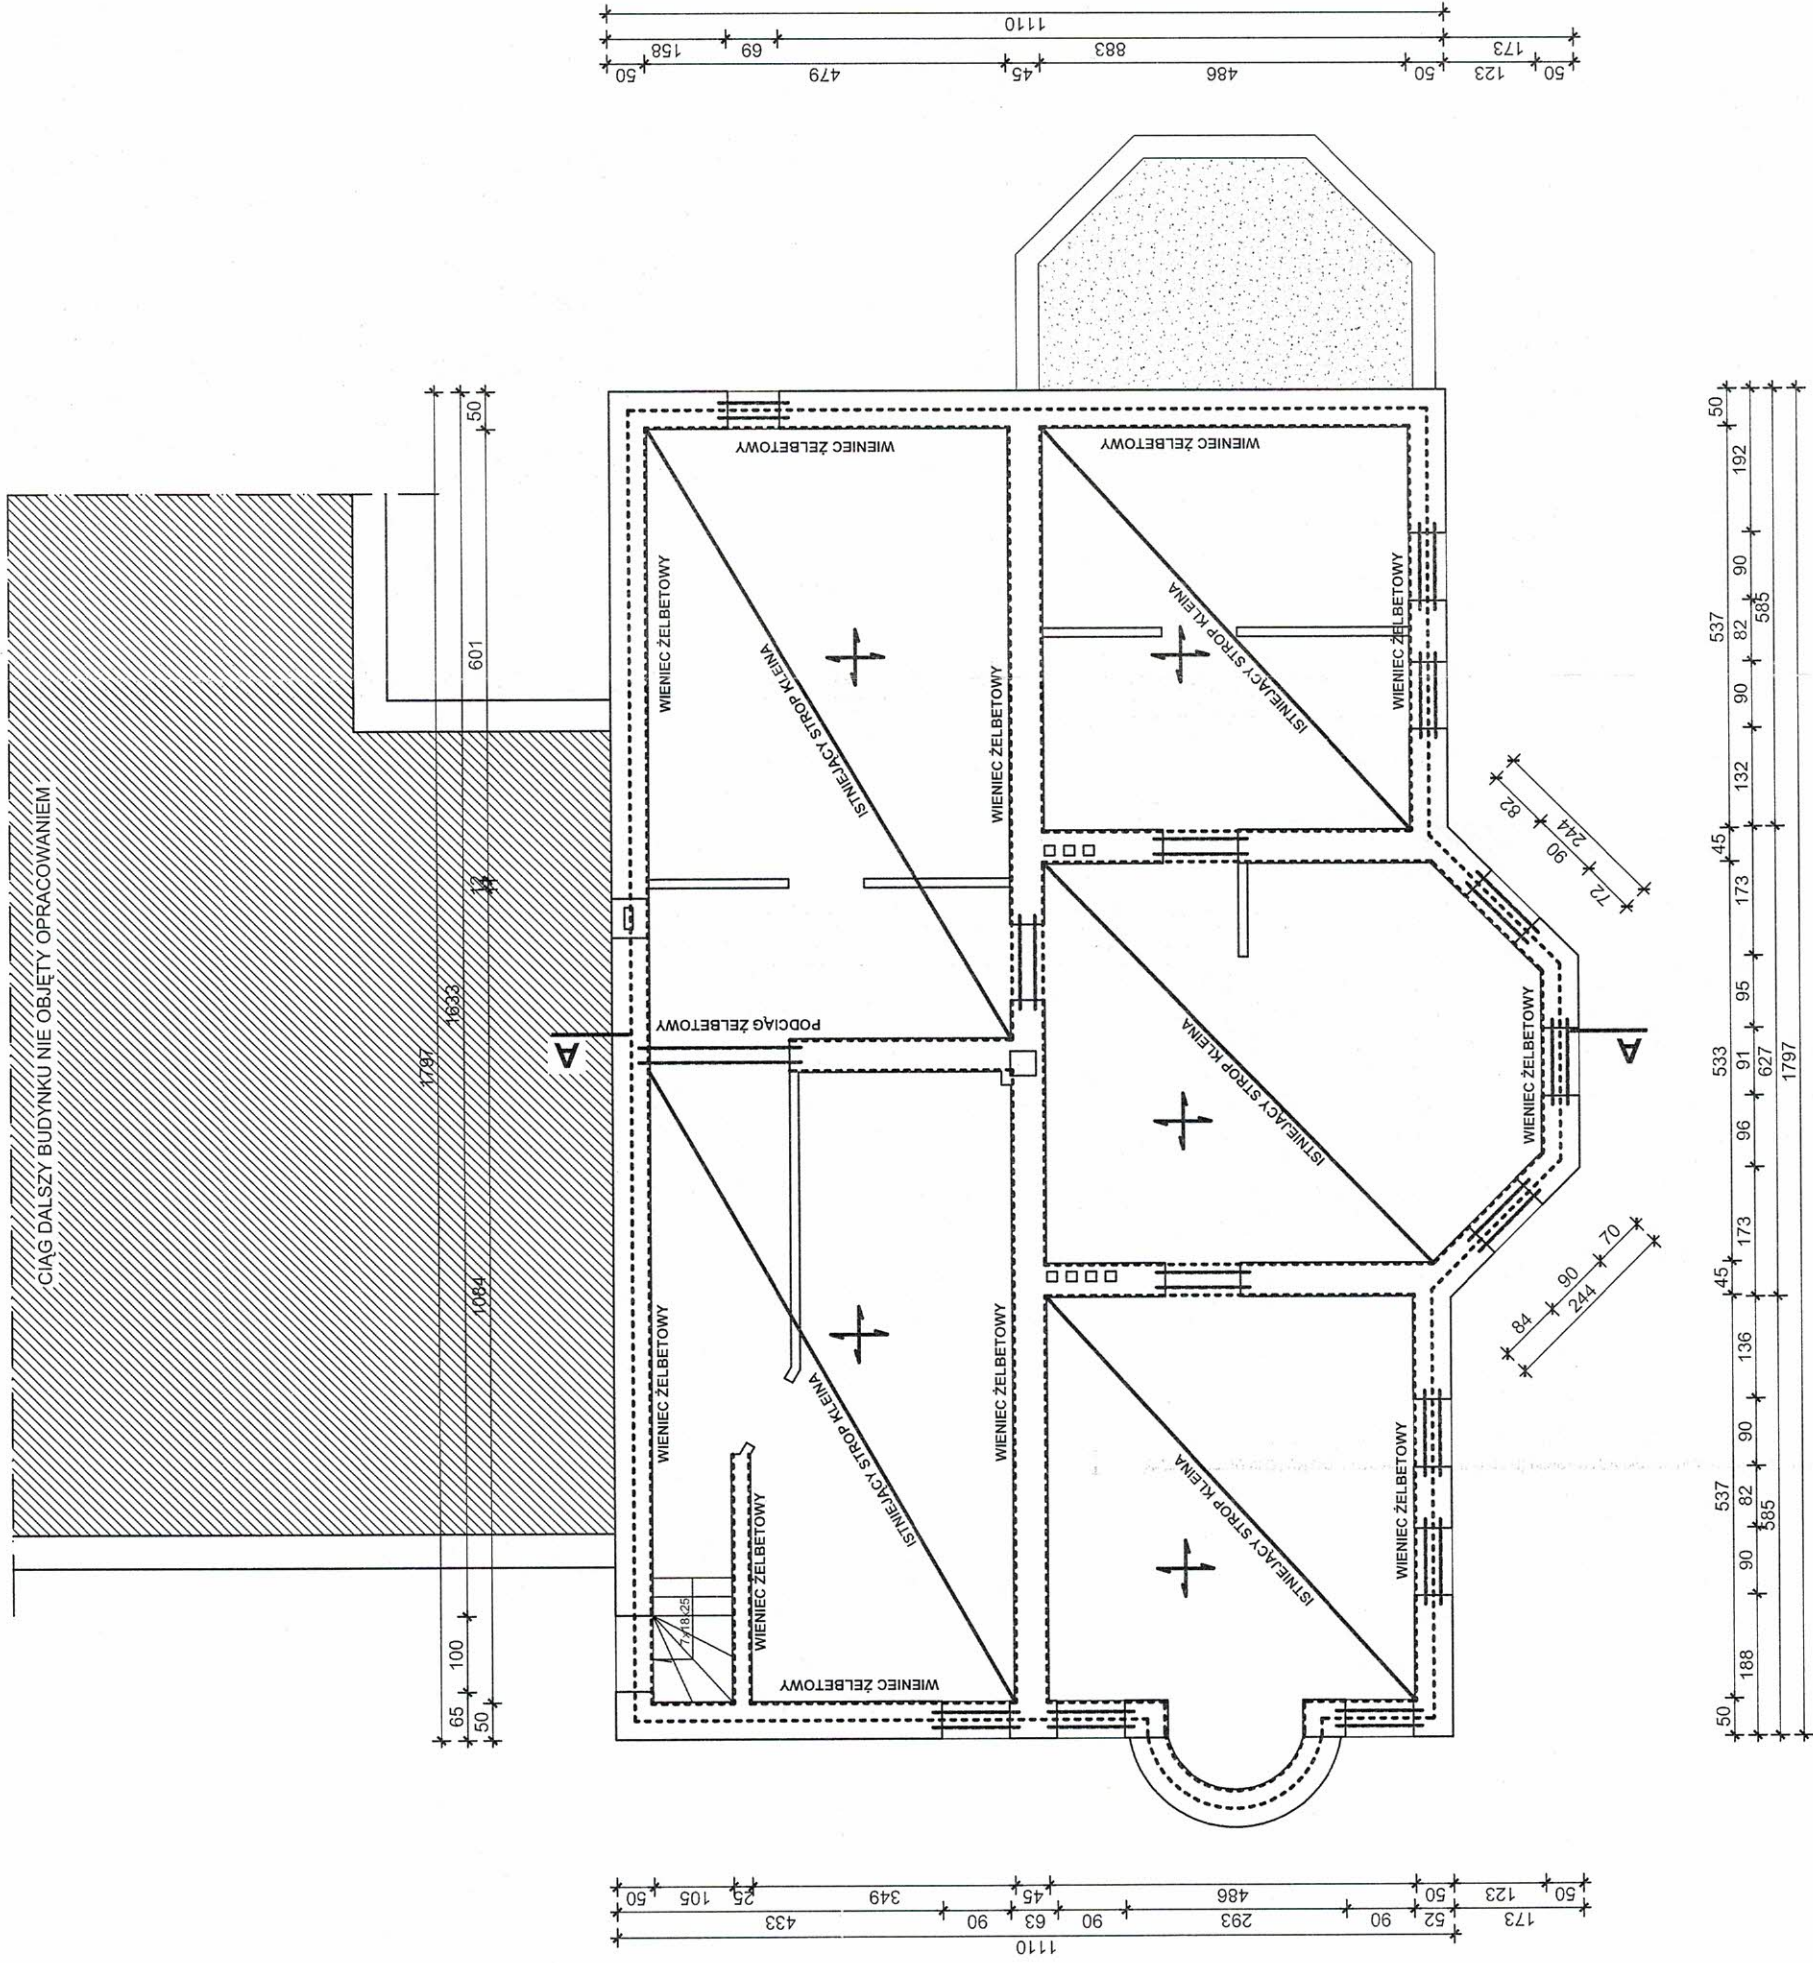

STAROSTWO POWIATOWE
W BRZEGU

UWAGA!
ISTNIEJĄCE NADPROŻA OKIENNE I
DRZWIOWE TYPU KLEINA

Investor: GMINA LEWIN BRZESKI, ul. Rynek 1 49-340 Lewin Brzeski, Lokalizacja: Sirzelniki, dz. nr. 216, 217, k.m. 2	USŁUGI BUDOWLANE Z ZAKRESU PROJEKTOWANIA I NADZOROWANIA ADAM NOSSOL 47-344 WALCE, ul. LIPIŃSKA 4
Jednostka Projektowa:	
Autor arch. mgr inż. arch. Andrzej Szuba	84/87/Op
Sprawdzający arch. mgr inż. arch. Krzysztof Łannik	03/02/OOIA
Autor konstr. mgr inż. Adam Nossol	OPL/0095/POOK/04
Sprawdzający konstr. inż. Zygmunt Dulęba	244/86/Op
Opracowała: mgr inż. arch. Daria Dziekan-Żmuda	
Obiekt: PRZEBUDOWA BUDYNKU OŚRODKA KULTURALNO- -REKREACYJNO-SPORTOWEGO WILLA XIX	
Branża : arch.-konstr. Stadium : Projekt Budowlany	
RZUT PIWNIC/KONSTRUKCJA - INWENTARYZACJA	
Podziałka : 1:100 Data : SIERPIEŃ 2007	Nr rysunku : 2

PROJEKT JEST CHRONIONY PRAWEM AUTORSKIM (DZ.U.94.24.83) STANOWI WŁASNOŚĆ INTELEKTUALNĄ
FIRMY USŁUGI BUDOWLANE Z ZAKRESU PROJEKTOWANIA I NADZOROWANIA