




ELEWACJA FRONTOWA- KONCEPCJA (1:100)

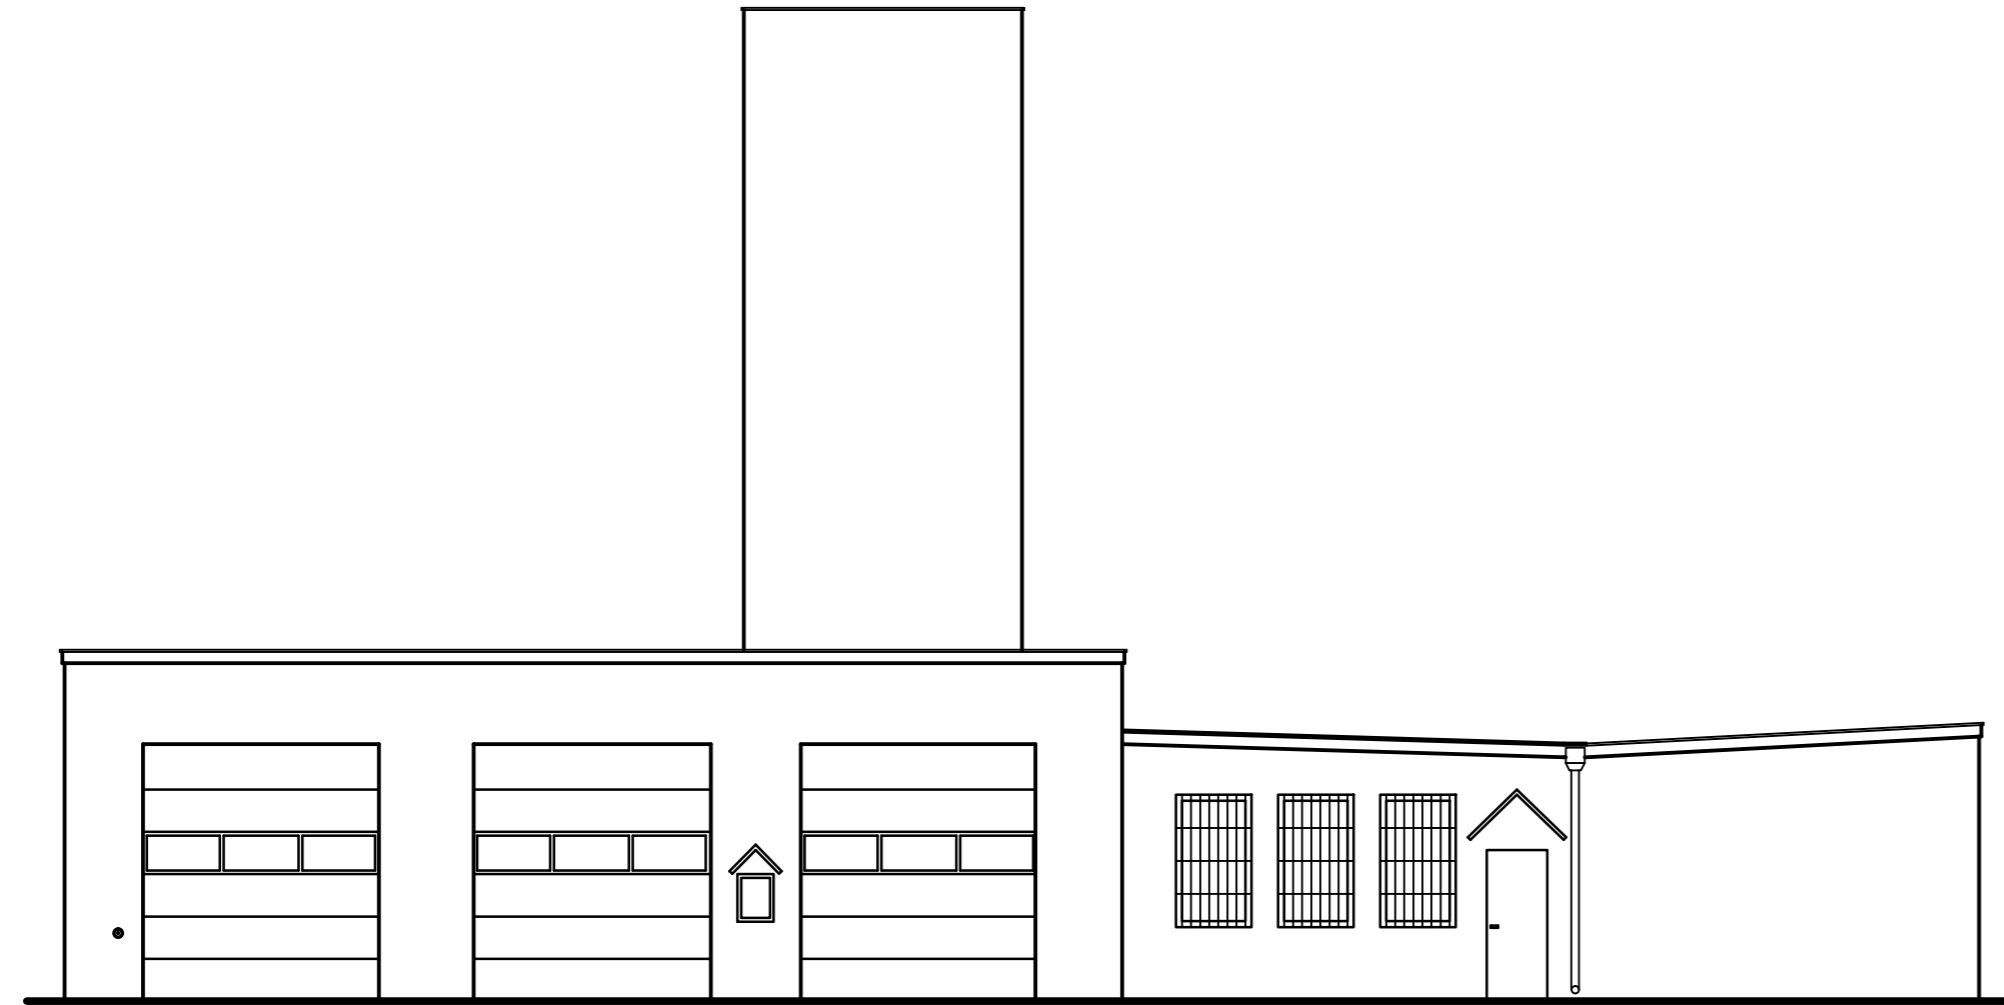


ELEWACJA BOCZNA- KONCEPCJA (1:100)

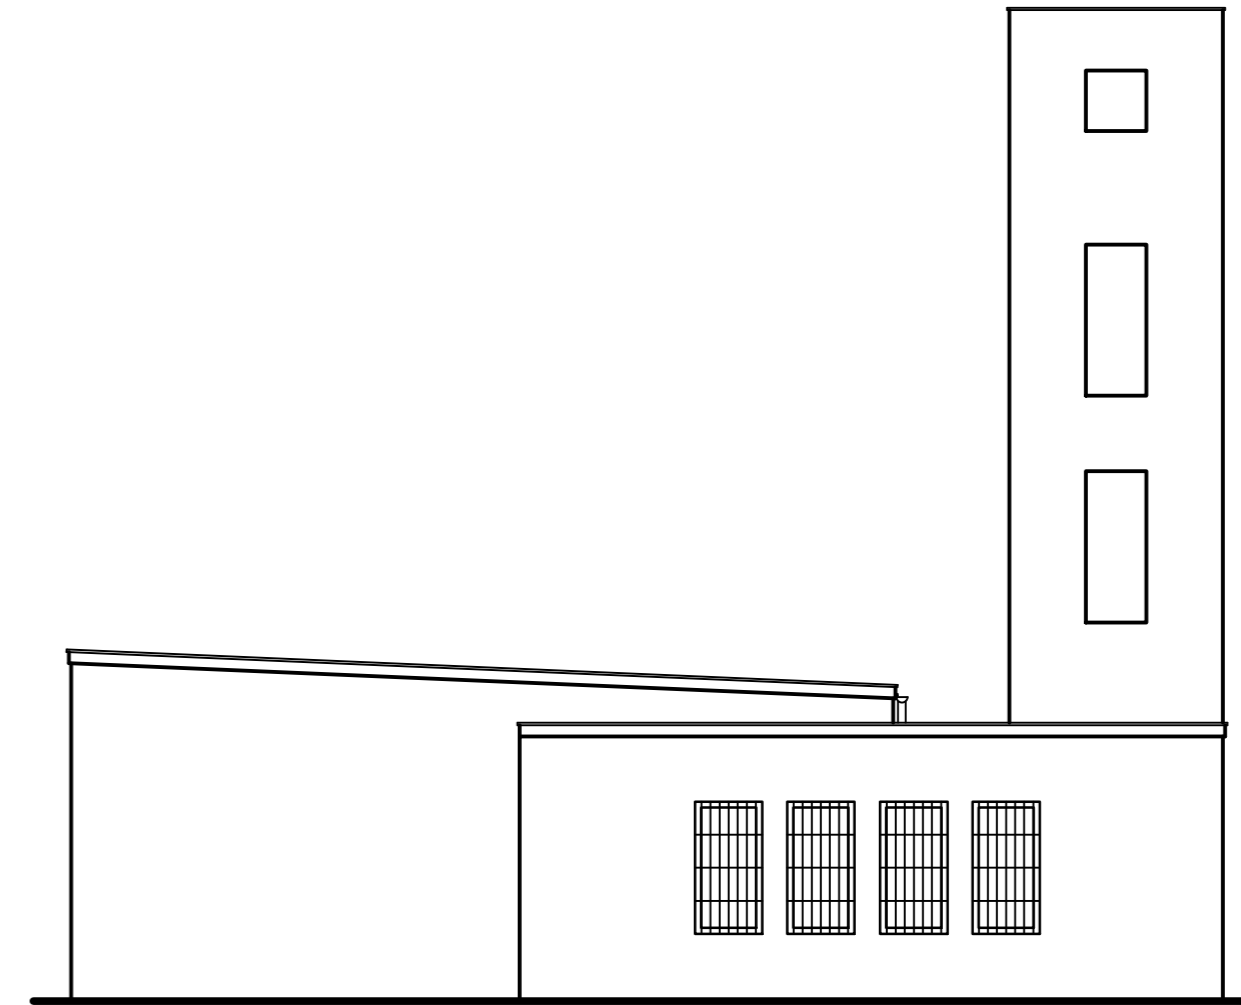

ELEWACJA TYLNA- IKONCEPCJA (1:100)

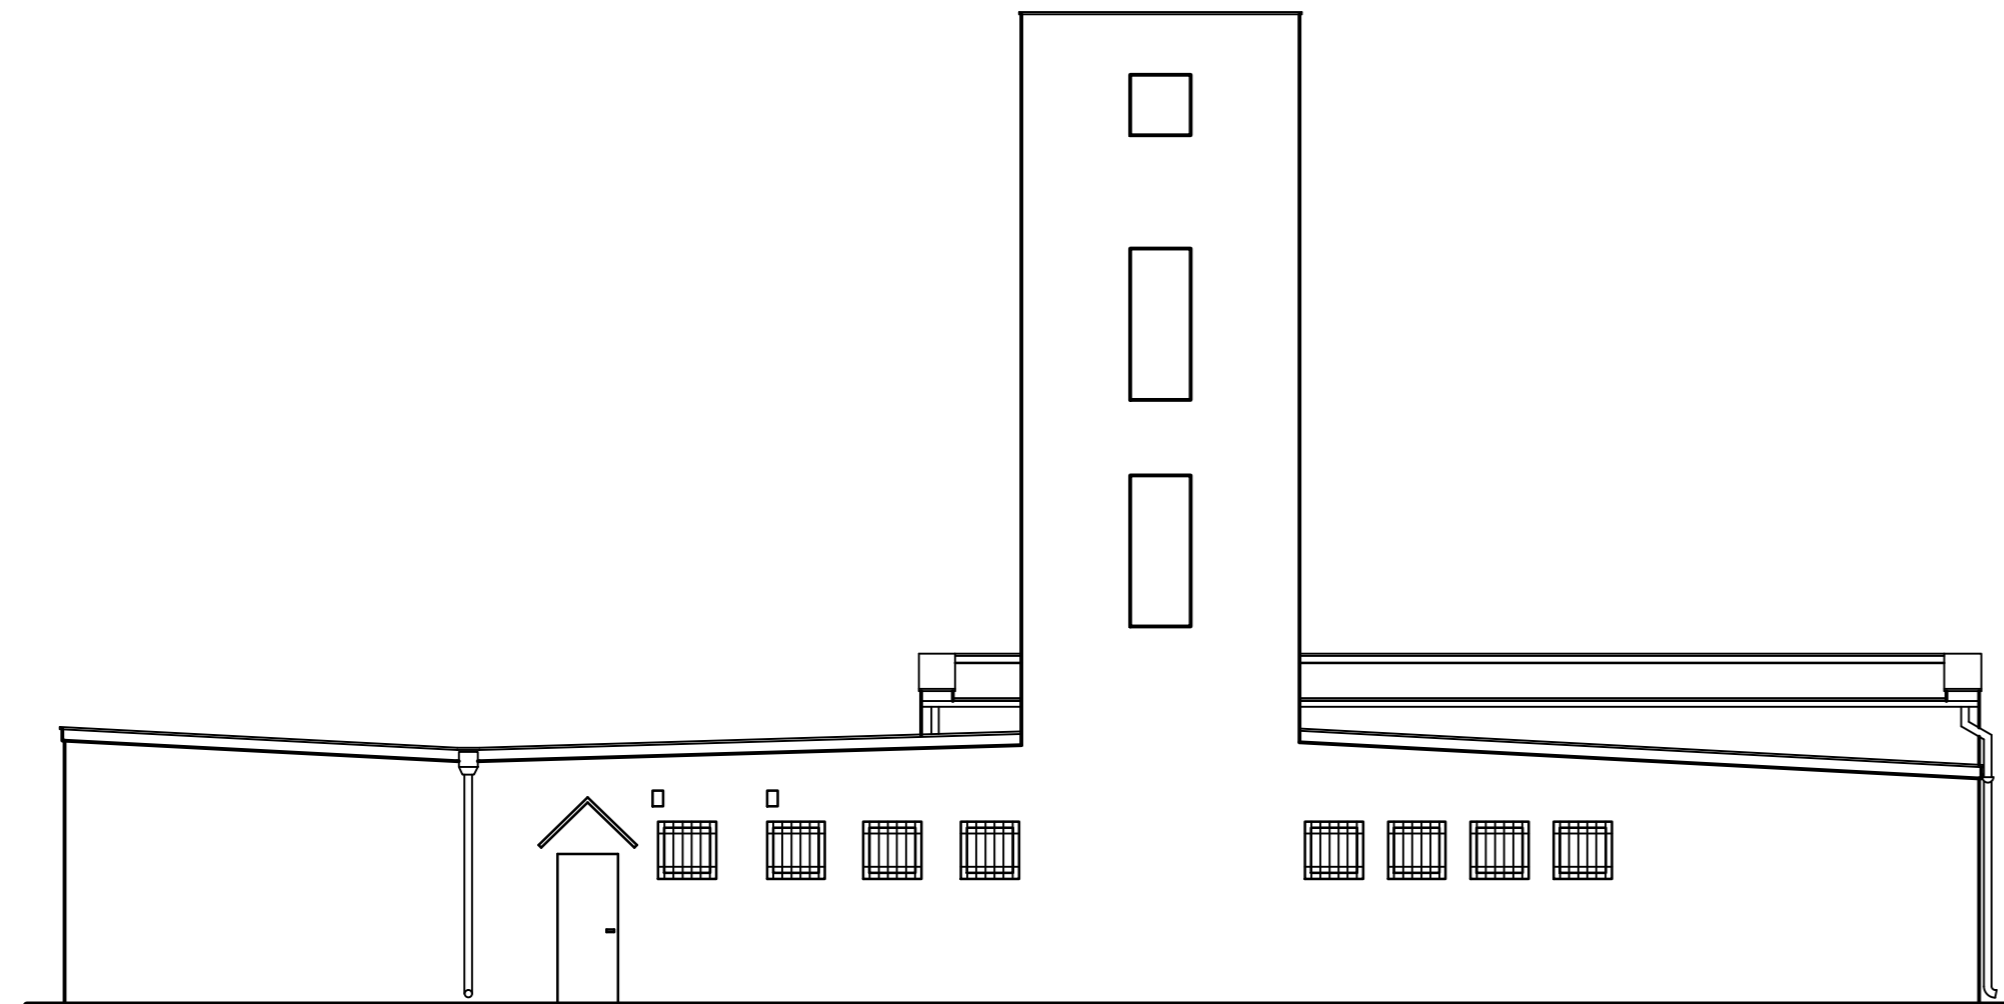

ELEWACJA BOCZNA-KONCEPCJA (1:100)

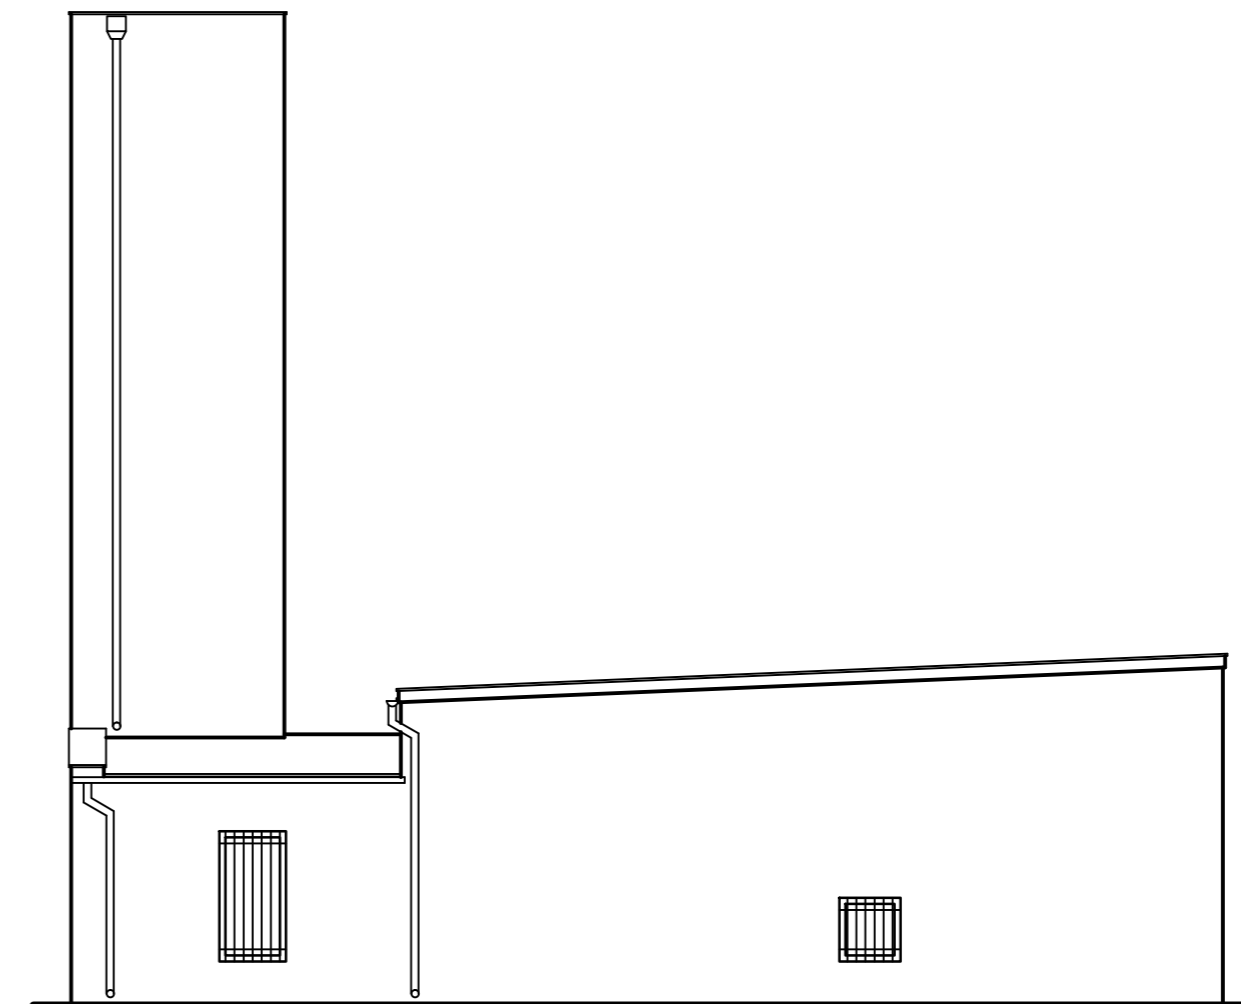

**UWAGA:**

1. KOLORYSTYKA WG UZGODNIEŃ Z INWESTOREM
2. KSZTAŁT KRAT OKIENNYCH I DRZWIOWYCH WG UZGODNIEŃ Z INWESTOREM; ZGODNY Z ROZPORZĄDZENIEM DZ. U. 2002 nr 75 poz. 690 z późniejszymi zmianami

"PROKO-ART" inż. Józef Śliwka 49-305 Brzeg ul. księdza Makarskiego 33/ 15 tel. 602-597-155			
Zamawiający:	GMINA LEWIN BRZESKI UL. RYNEK 1, 49-340 LEWIN BRZESKI		
Nazwa zadania:	PFI GŁĘBOKIEJ TERMOMODERNIZACJI BUDYNKU OSP LEWIN BRZESKI WRAZ Z WYMIANĄ OŚWIETLENIA NA ENERGOOSZCZĘDNE		
Adres:	ul. Kościuszki 23, 49-340 Lewin Brzeski, dz. nr 691		
Obiekt:	Budynek OSP Lewin Brzeski	Skala:	Data:
Temat rys.	Elewacje- koncepcja	1:100	02.2018
Opracowanie:	Podpis:		Nr rys.
inż. Sławomir Śliwka upr. nr OPL/1300/POKb/16			<b>5</b>