




ELEWACJA FRONTOWA- KONCEPCJA (1:100)

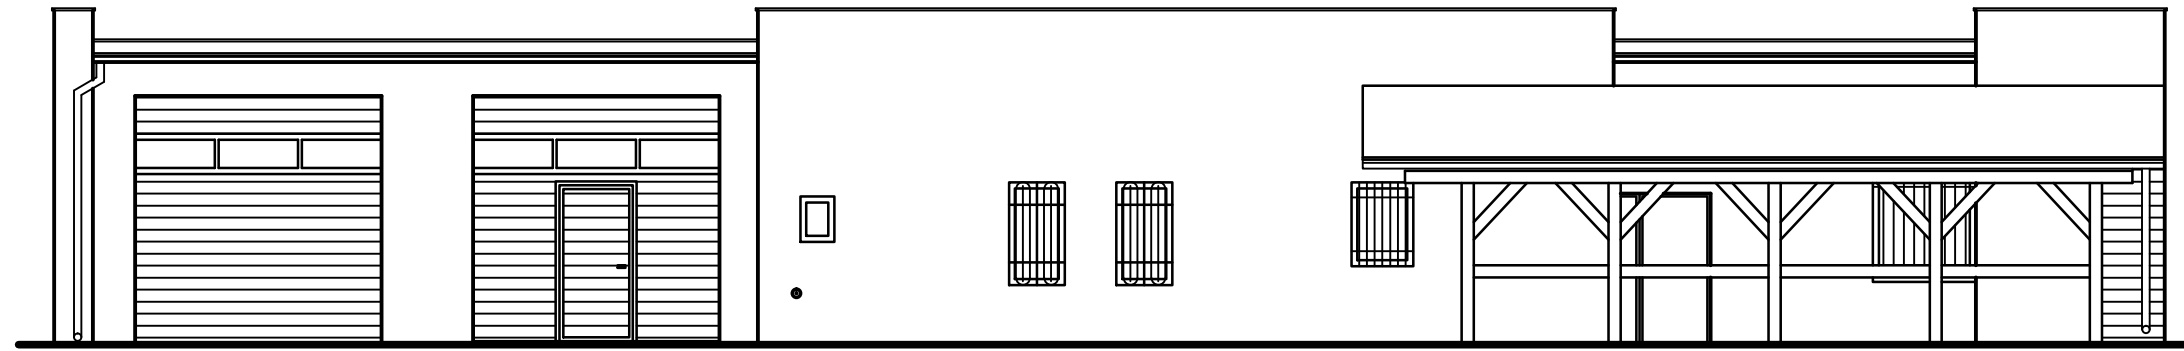


ELEWACJA BOCZNA- KONCEPCJA (1:100)

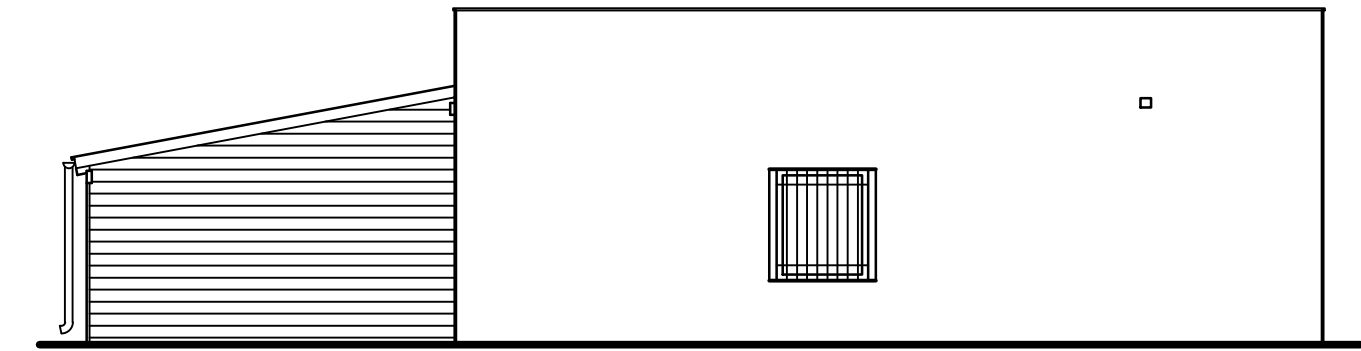

ELEWACJA TYLNA- KONCEPCJA (1:100)

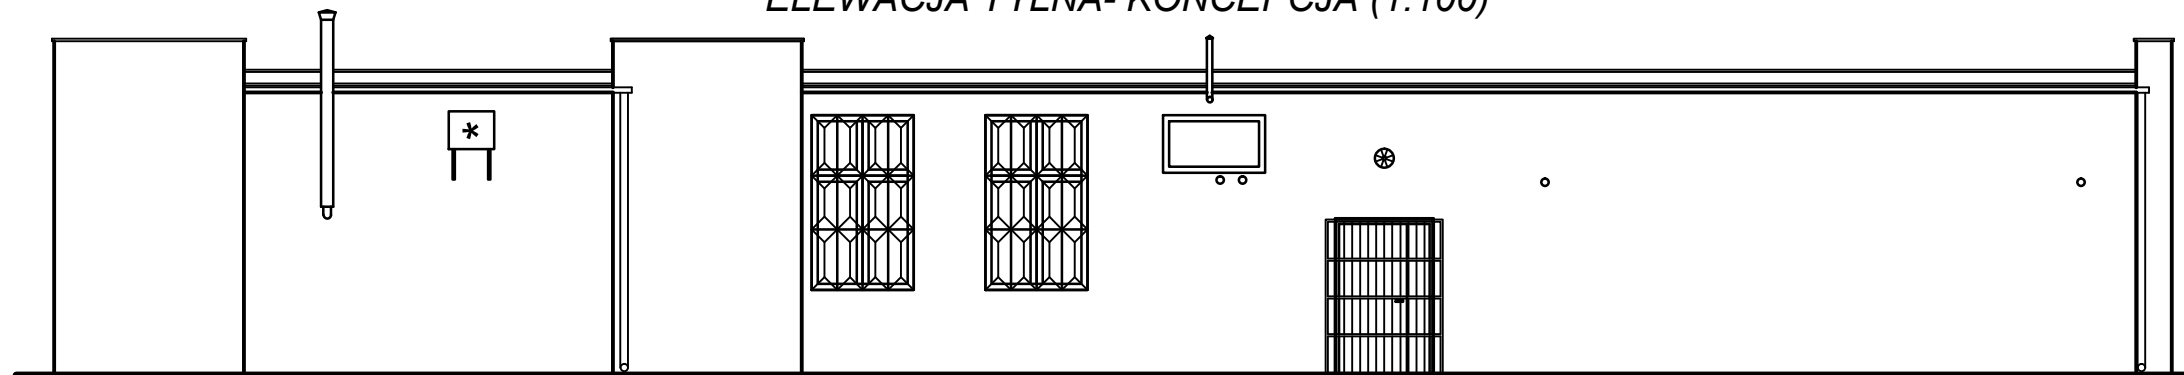

ELEWACJA BOCZNA-KONCEPCJA (1:100)

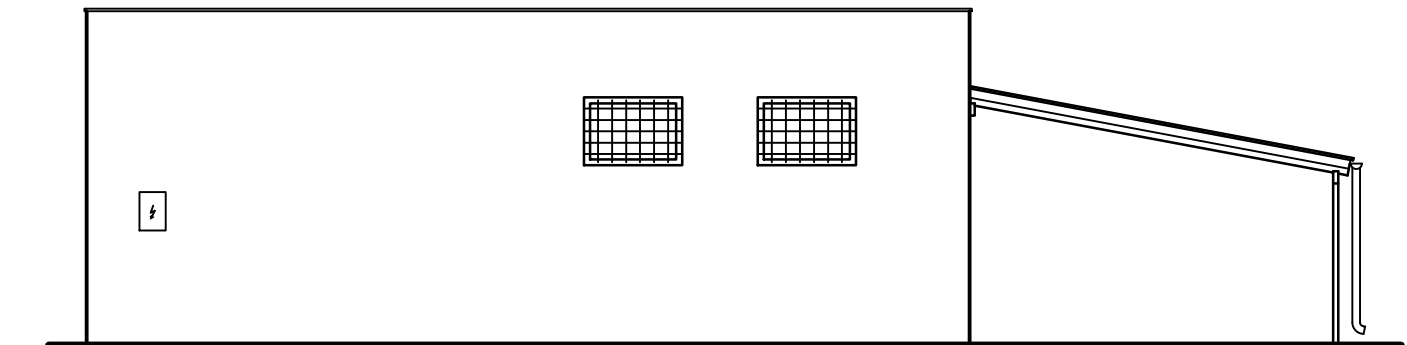

UWAGA:

1. KOLORYSTYKA WG UZGODNIEŃ Z INWESTOREM
2. KSZTAŁT KRAT OKIENNYCH I DRZWIOWYCH WG UZGODNIEŃ Z INWESTOREM; ZGODNY Z ROZPORZĄDZENIEM DZ. U. 2002 nr 75 poz. 690 z późniejszymi zmianami

| | | | |
|--|---|---------|---------|
| "PROKO-ART" inż. Józef Śliwka 49-305 Brzeg ul. księdza Makarskiego 33/ 15 tel. 602-597-155 | | | |
| Zamawiający: | GMINA LEWIN BRZESKI UL. RYNEK 1, 49-340 LEWIN BRZESKI | | |
| Nazwa zadania: | PFU GŁĘBOKIEJ TERMOMODERNIZACJI BUDYNKU OSP SKOROGOSZCZ WRAZ Z WYMIANĄ OŚWIETLENIA NA ENERGOOSZCZĘDNE | | |
| Adres: | Chróścina 12, 49-345 Skorogoszcz, dz. nr 123/1 | | |
| Obiekt: | Budynek OSP Skorogoszcz | Skala: | Data: |
| Temat rys. | Elewacje- koncepcja | 1:100 | 02.2018 |
| Opracowanie: | Podpis: | Nr rys. | |
| inż. Sławomir Śliwka | | 7 | |
| upr. nr OPL/1300/POKb/16 | | | |