


PRZEKRÓJ A-A- KONCEPCJA (1:50)

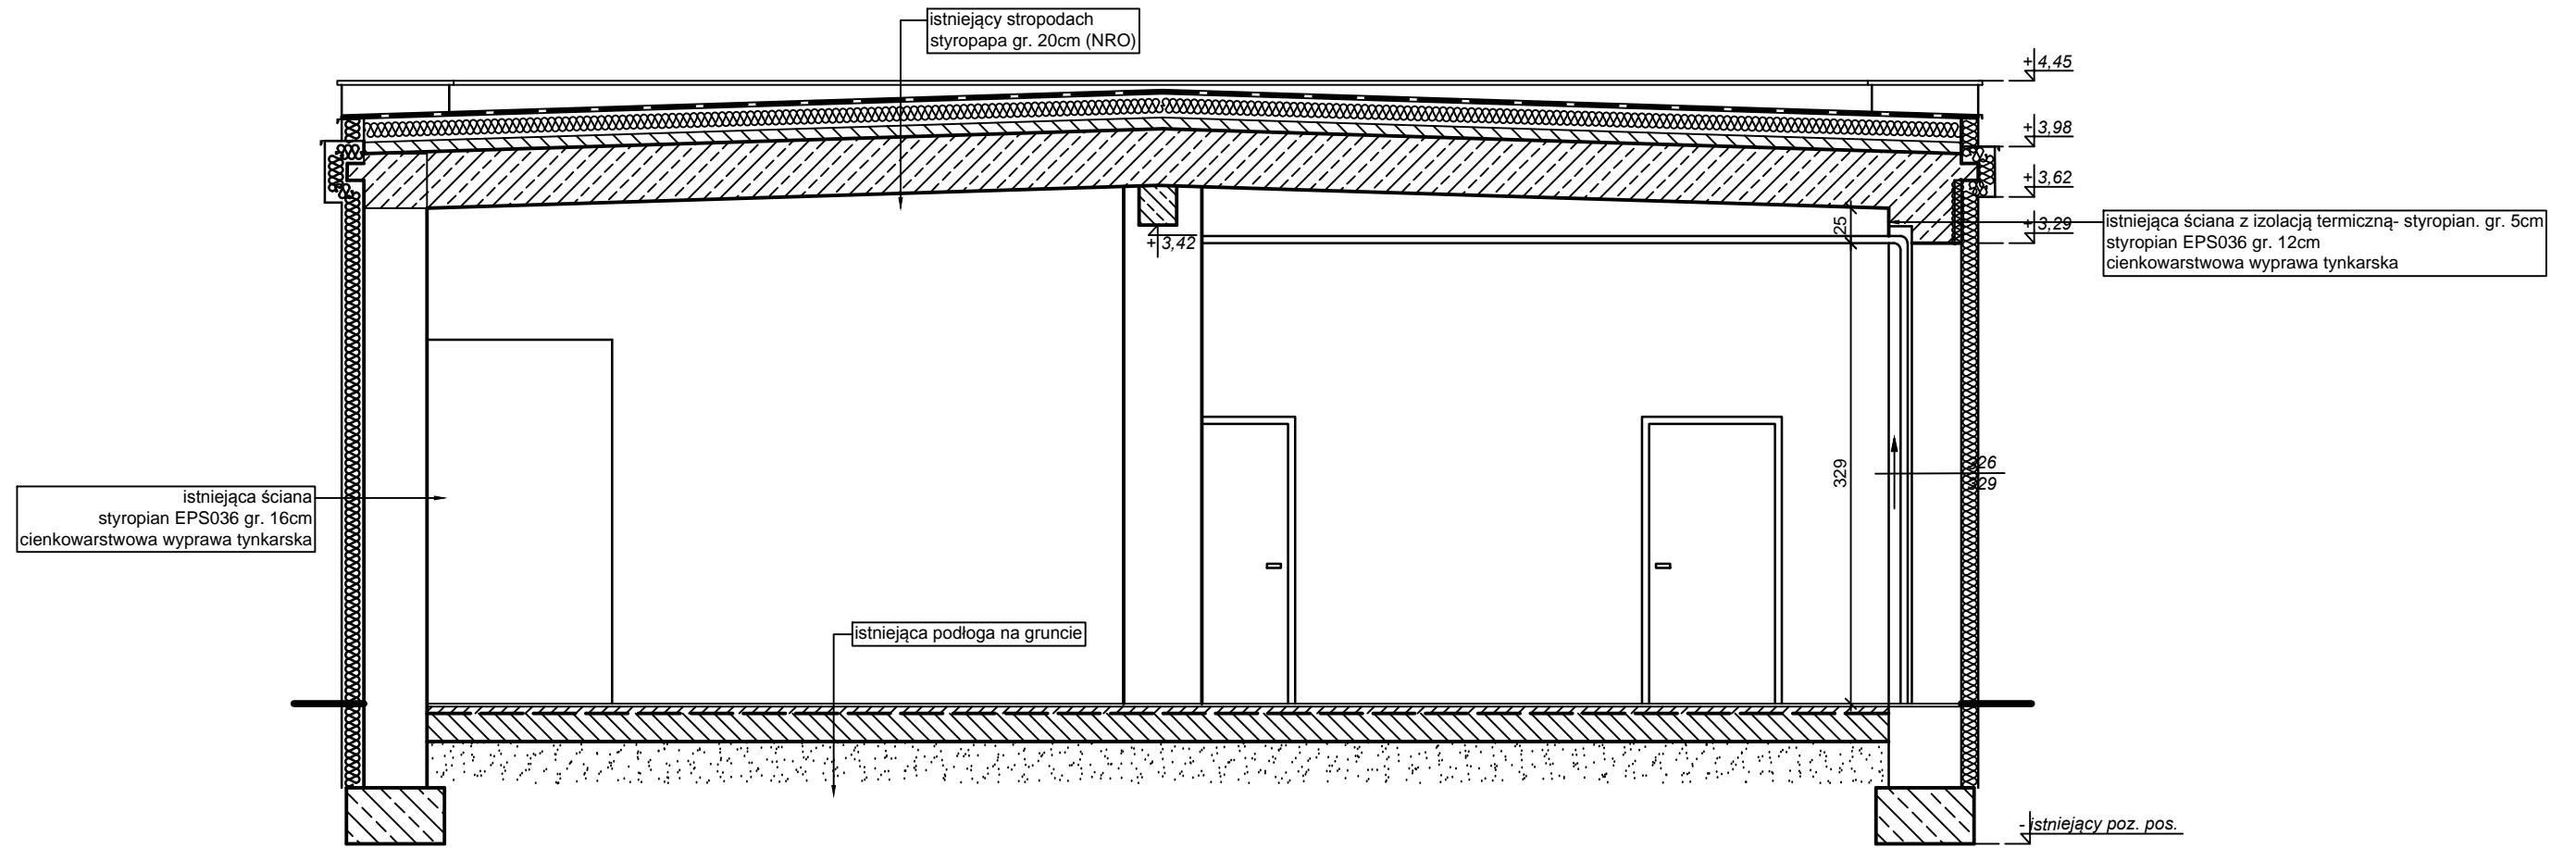

<p>"PROKO-ART" inż. Józef Śliwka 49-305 Brzeg ul. księdza Makarskiego 33/ 15 tel. 602-597-155</p>			
Zamawiający:	GMINA LEWIN BRZESKI UL. RYNEK 1, 49-340 LEWIN BRZESKI		
Nazwa	PFU GŁĘBOKIEJ TERMOMODERNIZACJI BUDYNKU OSP SKOROGOSZCZ		
zдания:	WRAZ Z WYMIANĄ OŚWIETLENIA NA ENERGOOSZCZĘDNE		
Adres:	Chróścina 12, 49-345 Skorogoszcz, dz. nr 123/1		
Obiekt:	Budynek OSP Skorogoszcz	Skala:	Data:
Temat rys.	Przekrój A-A- koncepcja	1:50	02.2018
Opracowanie:	Podpis:	Nr rys.	
inż. Sławomir Śliwka upr. nr OPL/1300/POKb/16		6	