


Mapa zasadnicza

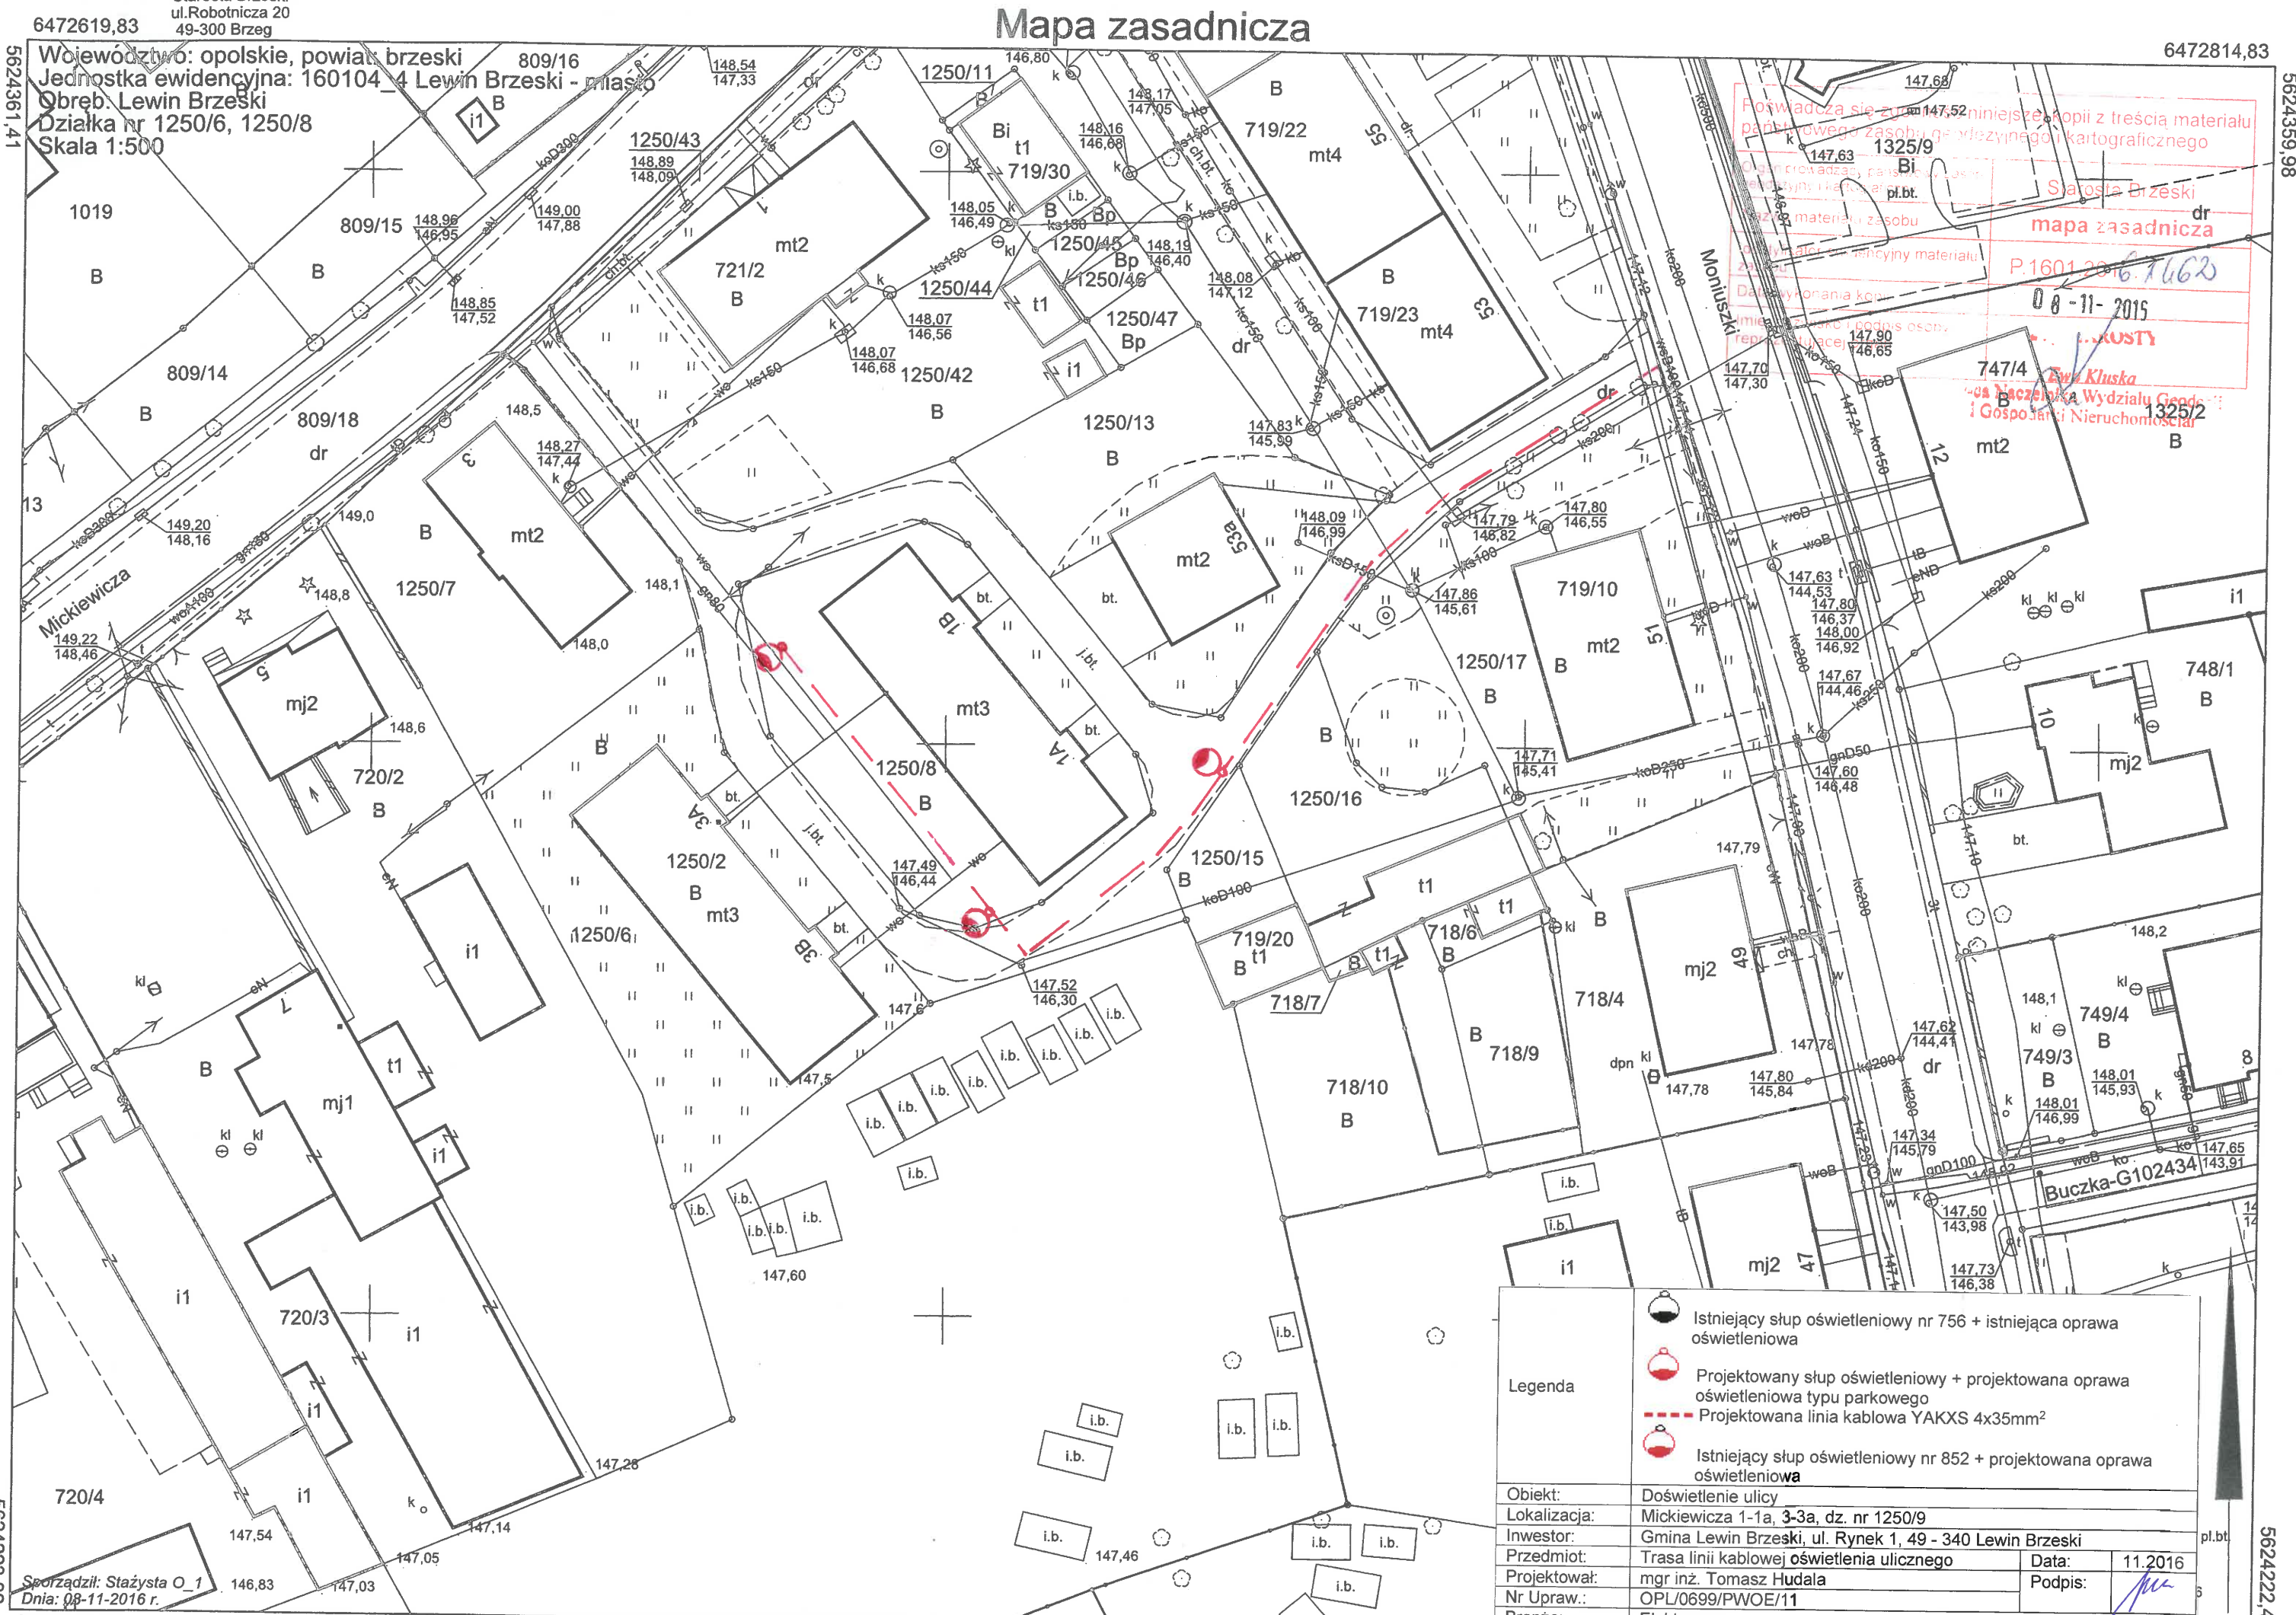

6472619,83
 5624361,41
 Województwo: opolskie, powiat brzeski
 Jednostka ewidencyjna: 160104_4 Lewin Brzeski - miasto
 Obręb: Lewin Brzeski
 Działka nr 1250/6, 1250/8
 Skala 1:500
 5624223,92
 6472618,82

6472814,83
 5624359,98
 6472813,81

Powinno się znaleźć w niniejszej kopii z treścią materiału państwowego zasobu geodezyjnego i kartograficznego
 Główny prowadzący, państwo, ul. Rynek 1, 49 - 340 Lewin Brzeski
 Działki nr 1250/6, 1250/8
 Mapa zasadnicza
 P.160104_4
 08-11-2015
 KUSTY
 Ewa Kluska
 Naczelnika Wydziału Geodezji i Gospodarki Nieruchomości

Legenda		Istniejący słup oświetleniowy nr 756 + istniejąca oprawa oświetleniowa
		Projektowany słup oświetleniowy + projektowana oprawa oświetleniowa typu parkowego
		Projektowana linia kablowa YAKXS 4x35mm ²
		Istniejący słup oświetleniowy nr 852 + projektowana oprawa oświetleniowa
Objekt:	Doświetlenie ulicy	
Lokalizacja:	Mickiewicza 1-1a, 3-3a, dz. nr 1250/9	
Investor:	Gmina Lewin Brzeski, ul. Rynek 1, 49 - 340 Lewin Brzeski	
Przedmiot:	Trasa linii kablowej oświetlenia ulicznego	Data: 11.2016
Projektował:	mgr inż. Tomasz Hudala	Podpis:
Nr Upraw.:	OPL/0699/PWOE/11	
Branża:	Elektryczna	

Układ współrzędnych: 2000. Układ wysokości: Kronsztad 86. Godło: 6.140.17.03.4.2, 6.140.17.03.4.4, 6.140.17.04.3.1, 6.140.17.04.3.3