


RZUT PRZYZIEMIA- INWENTARYZACJA (1:50)

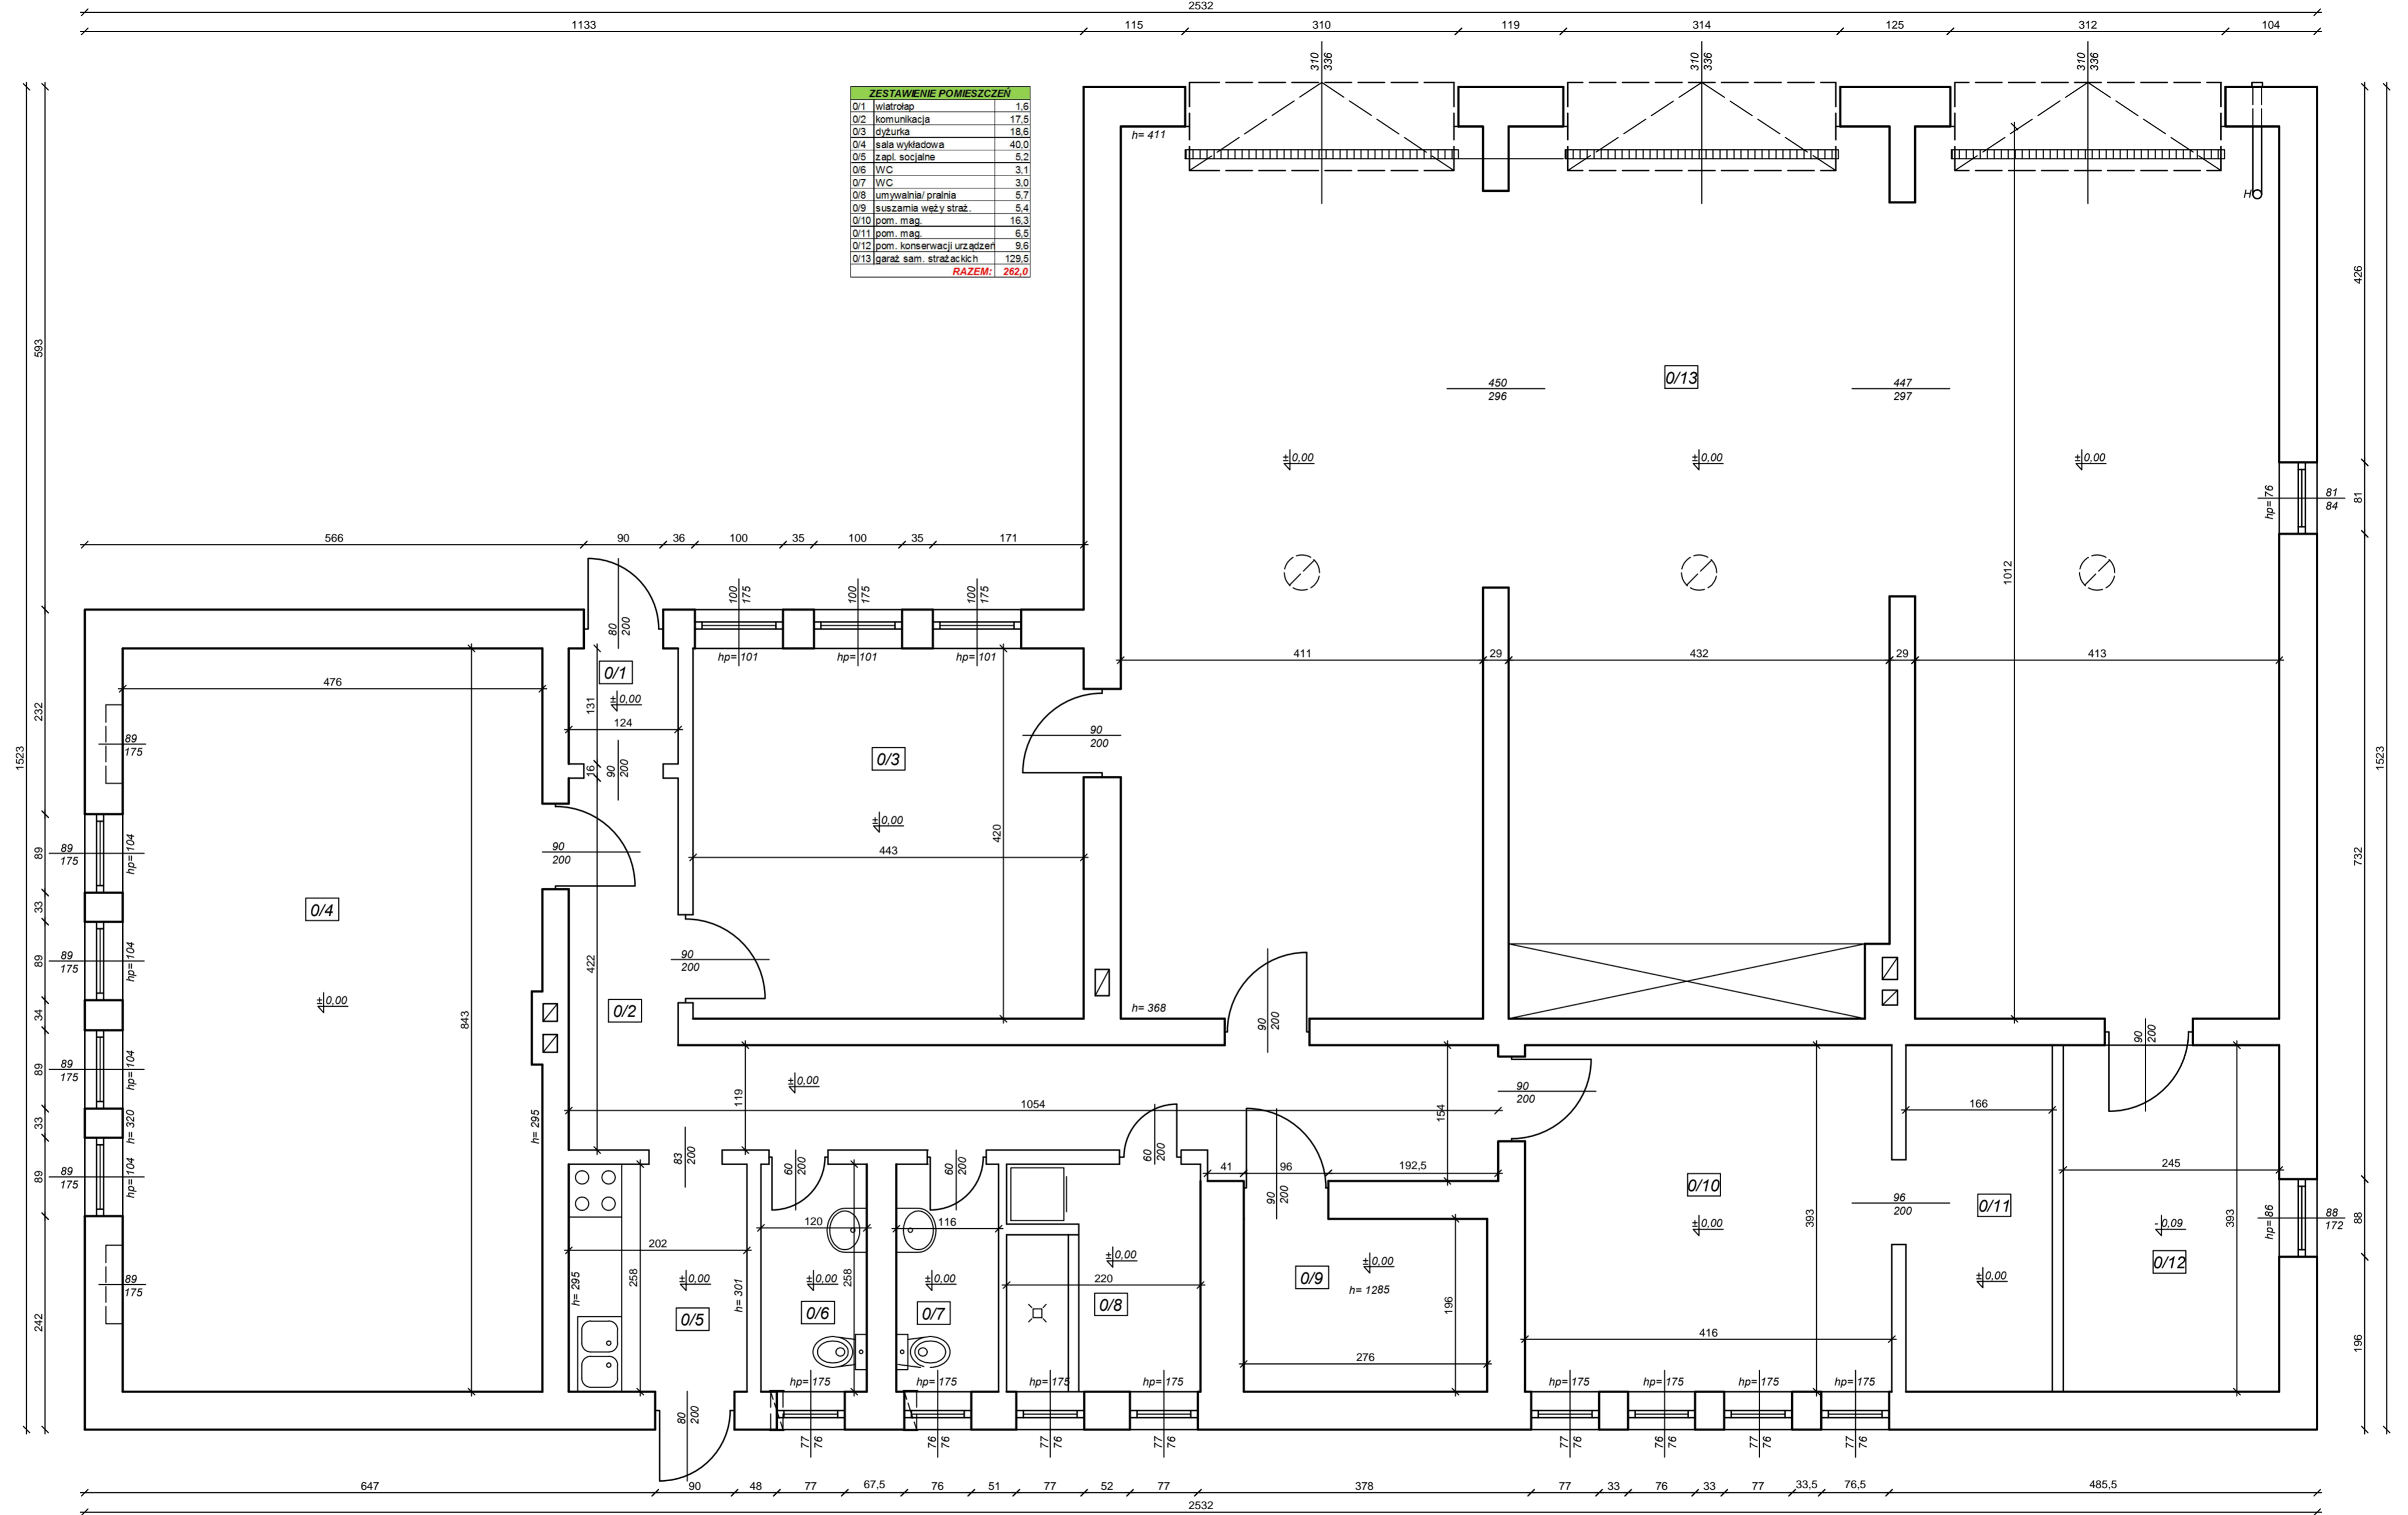

ZESTAWIENIE POMIESZCZEN		
0/1	wiatrołap	1,6
0/2	komunikacja	17,5
0/3	dyżurka	18,6
0/4	sala wykładowa	40,0
0/5	zapl. socjalne	5,2
0/6	WC	3,1
0/7	WC	3,0
0/8	umywalka/pralnia	5,7
0/9	suszarnia weź straż.	5,4
0/10	pom. mag.	16,3
0/11	pom. mag.	6,5
0/12	pom. konserwacji urządzeń	9,6
0/13	garaż sam. strażackich	129,5
<b>RAZEM:</b>		<b>262,0</b>

"PROKO-ART" inż. Józef Śliwka 49-305 Brzeg ul. księdza Makarskiego 33/ 15 tel. 602-597-155			
Zamawiający:	GMINA LEWIN BRZESKI UL. RYNEK 1, 49-340 LEWIN BRZESKI		
Nazwa zadania:	WRAZ Z WYMIANĄ OŚWIETLENIA NA ENERGOOSZCZĘDNE		
Adres:	ul. Kościuszki 23, 49-340 Lewin Brzeski, dz. nr 691		
Obiekt:	Budynek OSP Lewin Brzeski	Skala:	
Temat rys.:	Rzut przyziemia- inwentaryzacja	Data:	
Opracowanie:	inż. Sławomir Śliwka upr. nr OPL/1300/POKb/16	Podpis:	Nr rys.
			<b>1</b>