


RZUT PRZYZIEMIA- KONCEPCJA (1:50)

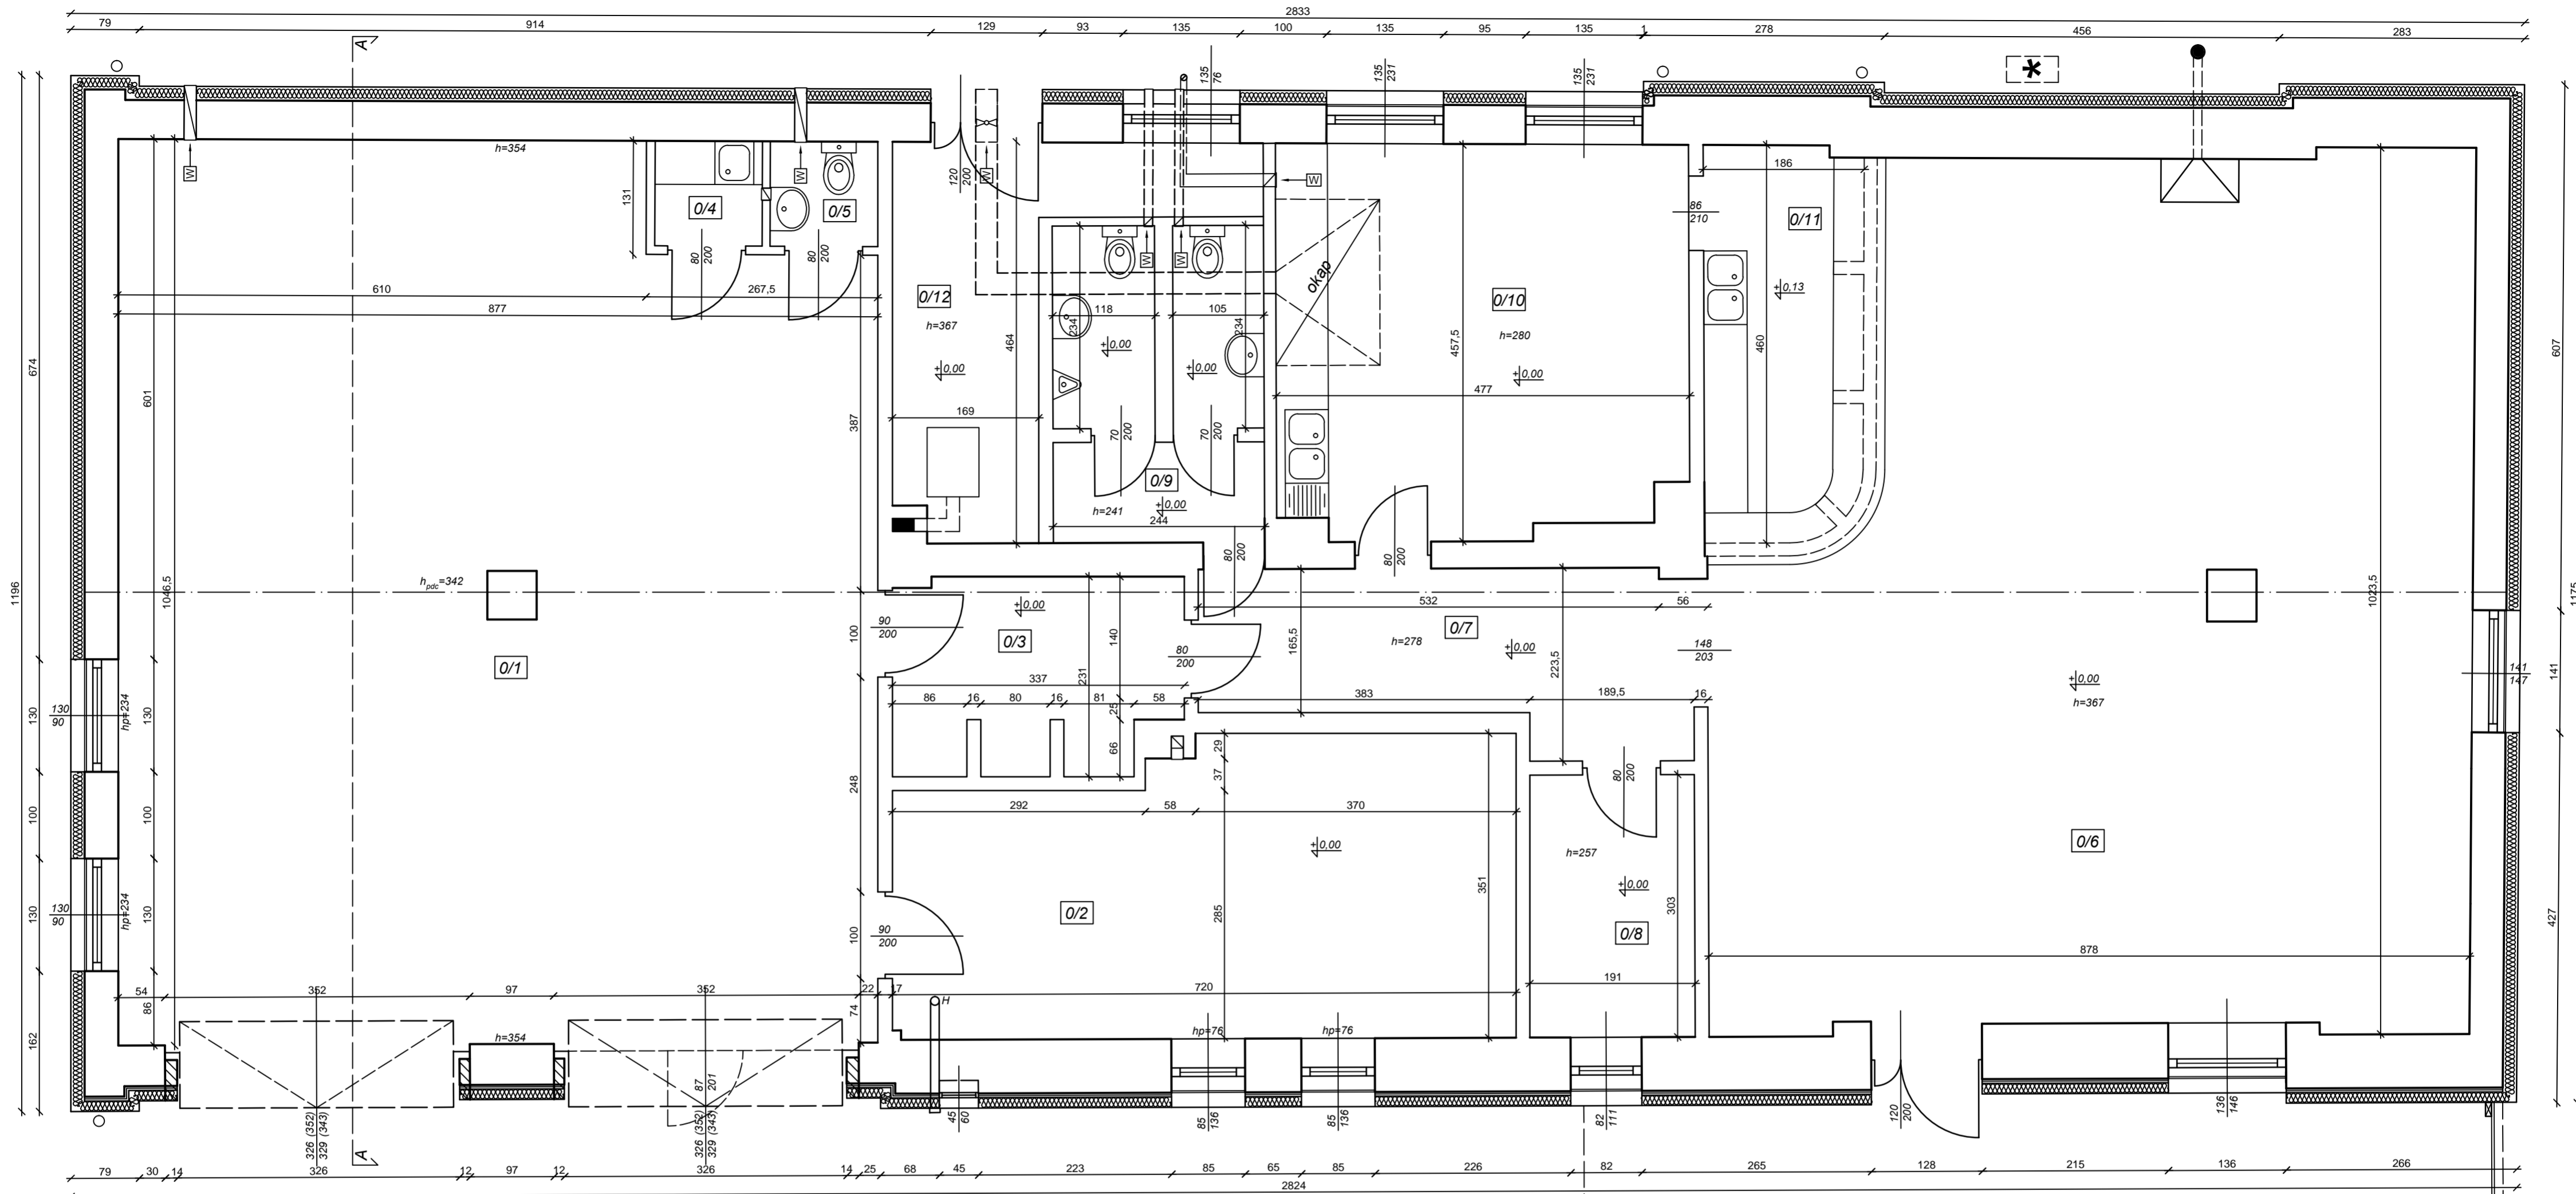

UWAGA:

- WYMIENIĆ ZEWNĘTRZNĄ STOLARKĘ DRZWIOWĄ NA NOWĄ O WSPÓŁCZYNNIKU  $U_{(max)} \leq 1,3 \text{ W/(m}^2\text{K)}$ , WYMIARY STOLARKI DRZWIOWEJ ZGODNE Z WYMIARAMI STOLARKI ISTNIEJĄCEJ LECZ NIE MNIEJSZE NIŻ: - drzwi dwuskrzydłowe- wymiar jednego ze skrzydeł min. 90cm (wymiary w świetle),
- Nie dopuszcza się zmniejszenia światła wymienianych drzwi zewnętrznych,
- WYMIENIĆ ZEWNĘTRZNĄ STOLARKĘ OKIENNĄ NA NOWĄ O WSPÓŁCZYNNIKU  $U_{(max)} \leq 0,9 \text{ W/(m}^2\text{K)}$  wyposażoną w automatyczne lub higrosterowane nawiewniki okienne o przepustowości powietrza nie mniejszej niż  $30 \text{ m}^3/\text{h}$ .
- Wymiary bram wjazdowych podane w nawiasach są wymiarami sugerowanymi- powiększenie bram wjazdowych.
- Ścianę frontową ocieplić styropianem gr. 12cm, pozostałe ściany styropianem gr. 16cm- wykonać w technologii NRO.

LEGENDA:

▨ sugerowane ścięcie węgarów bram wjazdowych celem powiększenia bram wjazdowych.

ZESTAWIENIE POMIESZCZEŃ		
0/1	garaż sam. strażackich	89,2
0/2	sala konferencyjna	23,3
0/3	magazyn	7,1
0/4	kuchnia	1,5
0/5	WC	1,5
0/6	sala konsumpcji	80,1
0/7	komunikacja	10,5
0/8	magazyn	5,7
0/9	WC	8,3
0/10	kuchnia	21,1
0/11	bar	8,2
0/12	kotłownia	9,9
<b>RAZEM:</b>		<b>266,4</b>

"PROKO-ART" inż. Józef Śliwka 49-305 Brzeg ul. księdza Makarskiego 33/ 15 tel. 602-597-155		
Zamawiający:	GMINA LEWIN BRZESKI UL. RYNEK 1, 49-340 LEWIN BRZESKI	
Nazwa zadania:	WRAZ Z WYMIANĄ OŚWIETLENIA NA ENERGOOSZCZĘDNE	
Adres:	Chróścina 12, 49-345 Skorogoszcz, dz. nr 123/1	
Obiekt:	Budynek OSP Skorogoszcz	Skala: 1:50
Temat rys.:	Rzut przyziemia- koncepcja	Data: 02.2018
Opracowanie:	Podpis:	Nr rys. 4
inż. Stawomir Śliwka upr. nr OPL/1300/POKb/16		