


SCHEMAT PRZEKROJU PODŁOGI (Grzejnik podłogowy)

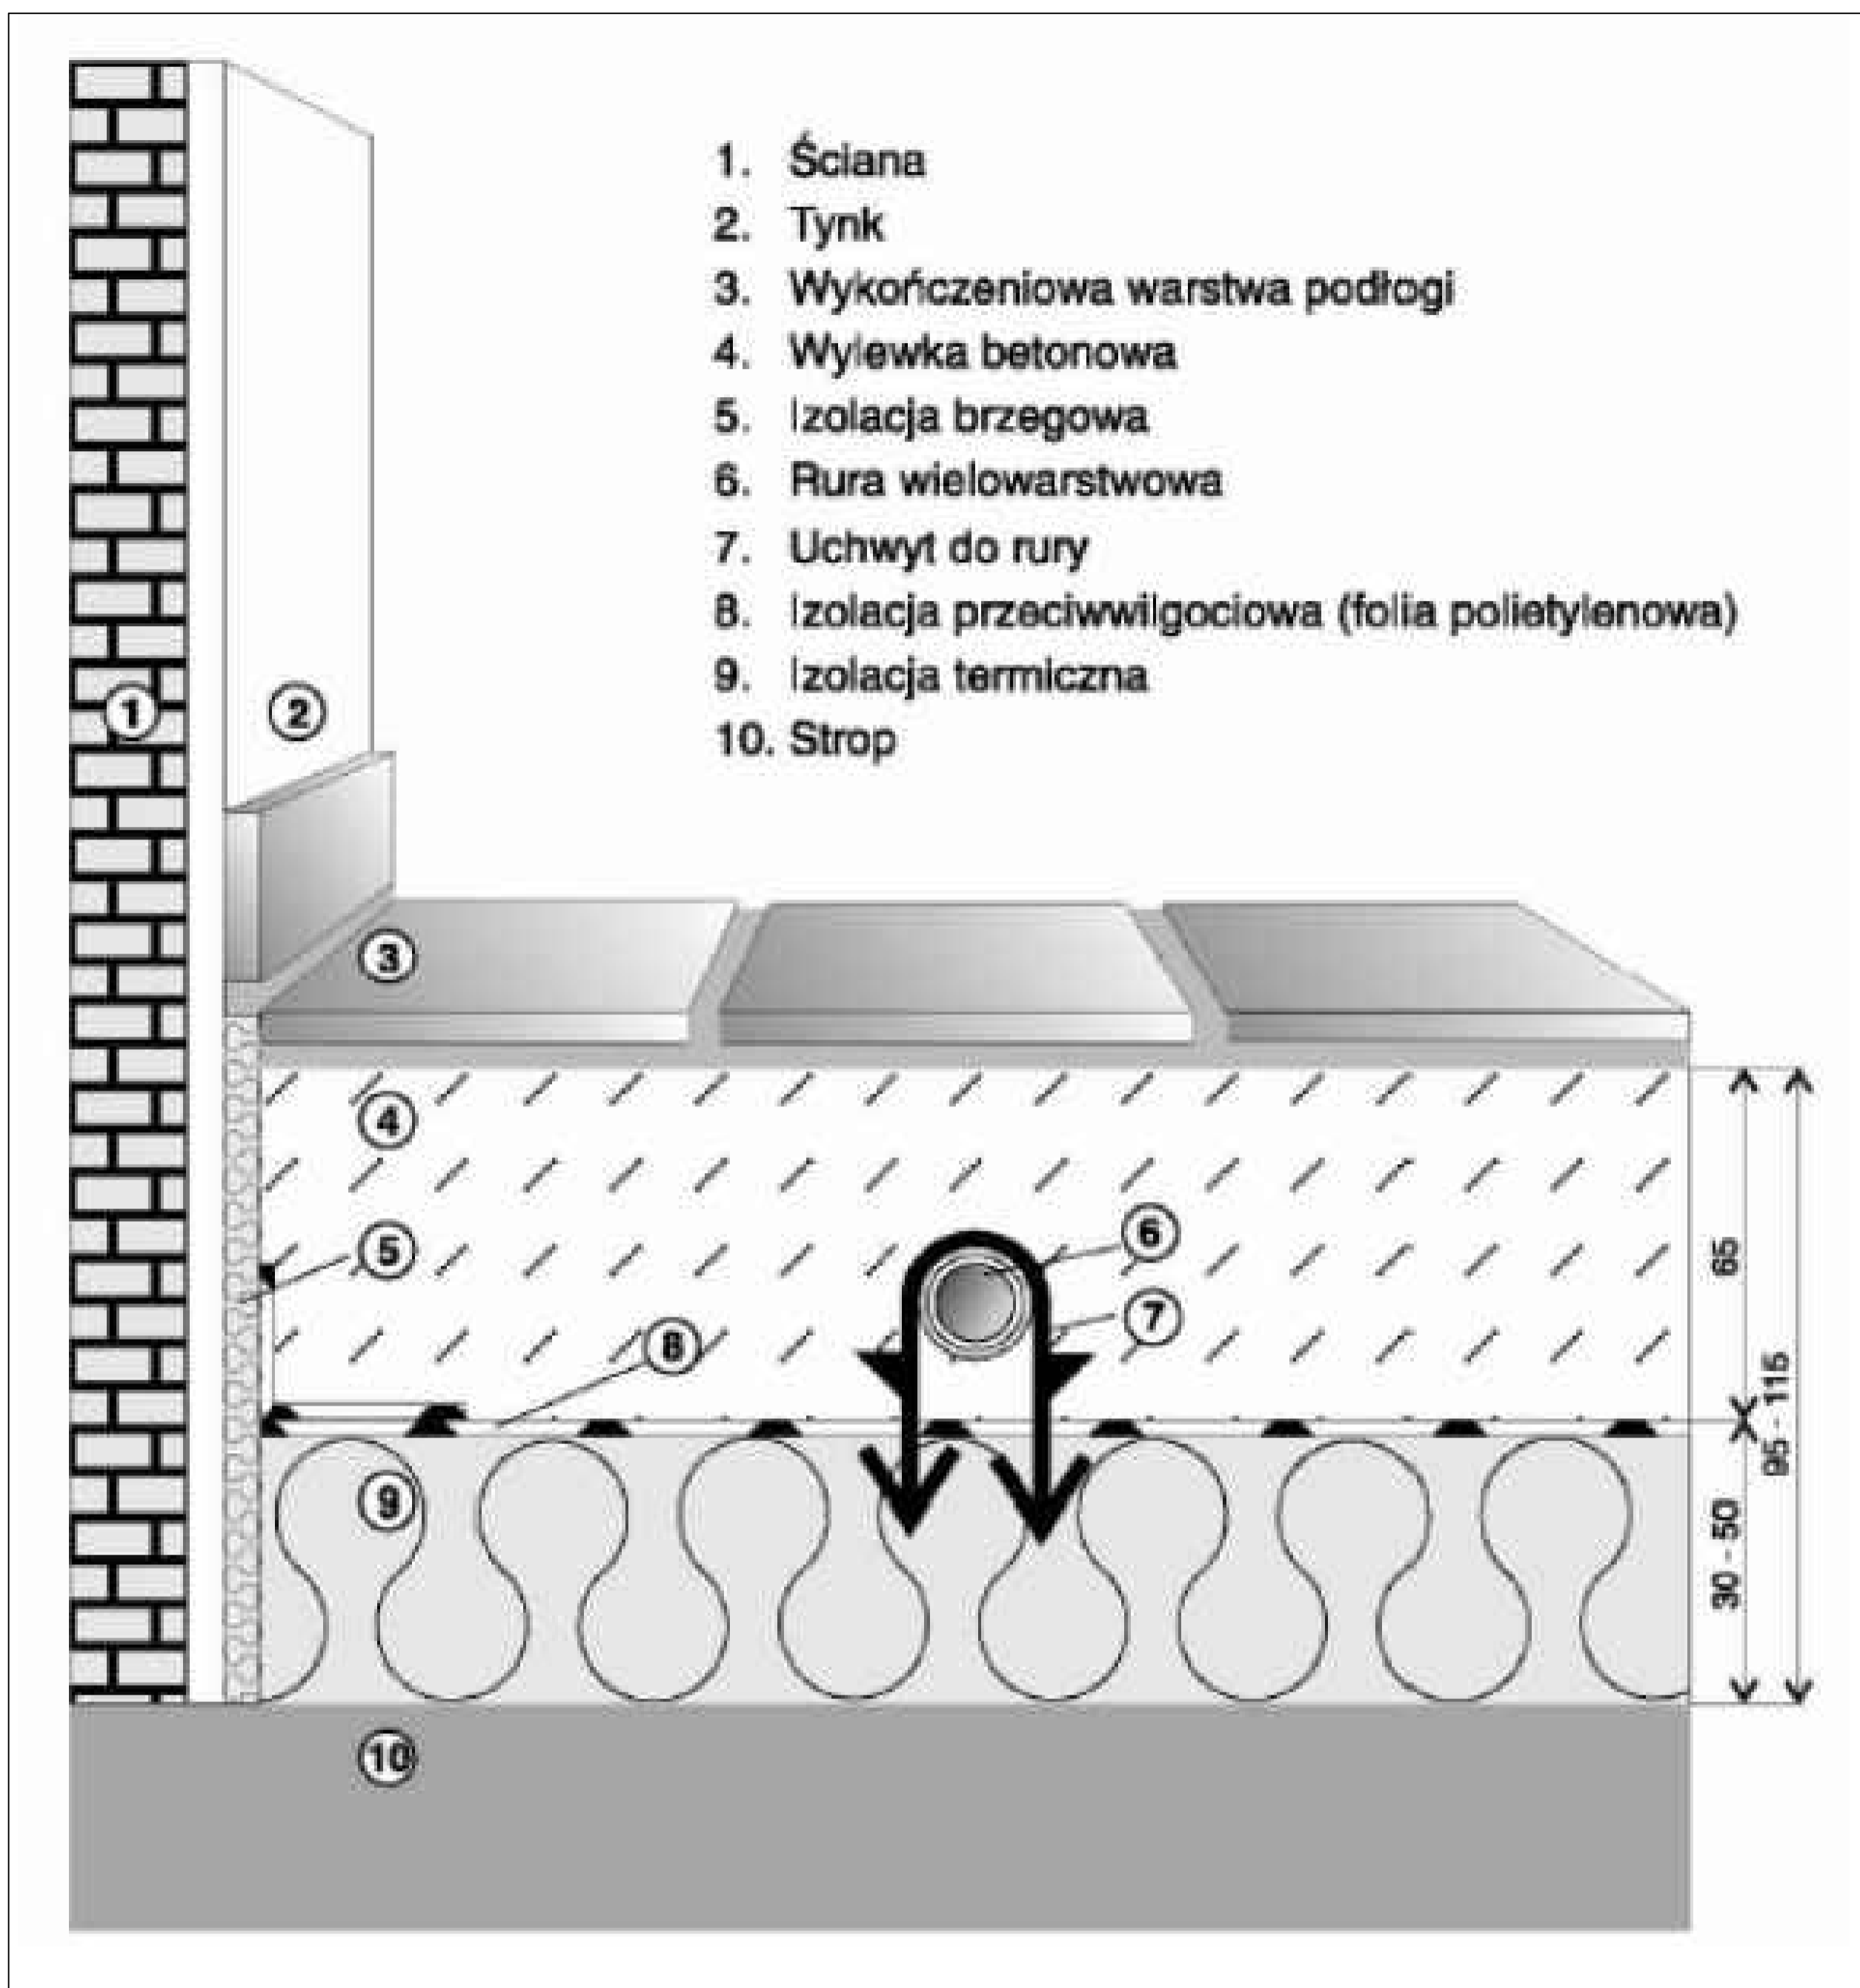

1. Ściana
2. Tynk
3. Wykończeniowa warstwa podłogi
4. Wylewka betonowa
5. Izolacja brzegowa
6. Rura wielowarstwowa
7. Uchwyt do rury
8. Izolacja przeciwwilgociowa (folia polietylenowa)
9. Izolacja termiczna
10. Strop

NAZWA I ADRES OBIEKTU		
Budynek ochotniczej straży pożarnej w Łosiovie 49-330 Łosiów ul. Główna 30 Dz. Nr 295 Rozbudowa i termomodernizacja budynku OSP w Łosiovie Budowa instalacji gazowej, wod-kan i centralnego ogrzewania wraz z montażem kotła na paliwo gazowe		
INWESTOR	DATA	
Gmina Lewin Brzeski 49-340 Lewin Brzeski ul. Rynek 1	12.2020 r.	
NAZWA RYSUNKU	SKALA	NR RYS.
Schemat przekroju podłogi (Grzejnik podłogowy)		S5
PROJEKTANT branża sanit.	NR UPR.	PODPIS
Ryszard Borkowski	52/95/Op	