


PROJEKT ZAGOSPODAROWANIA DZIAŁKI NR 205/48 (1:500)

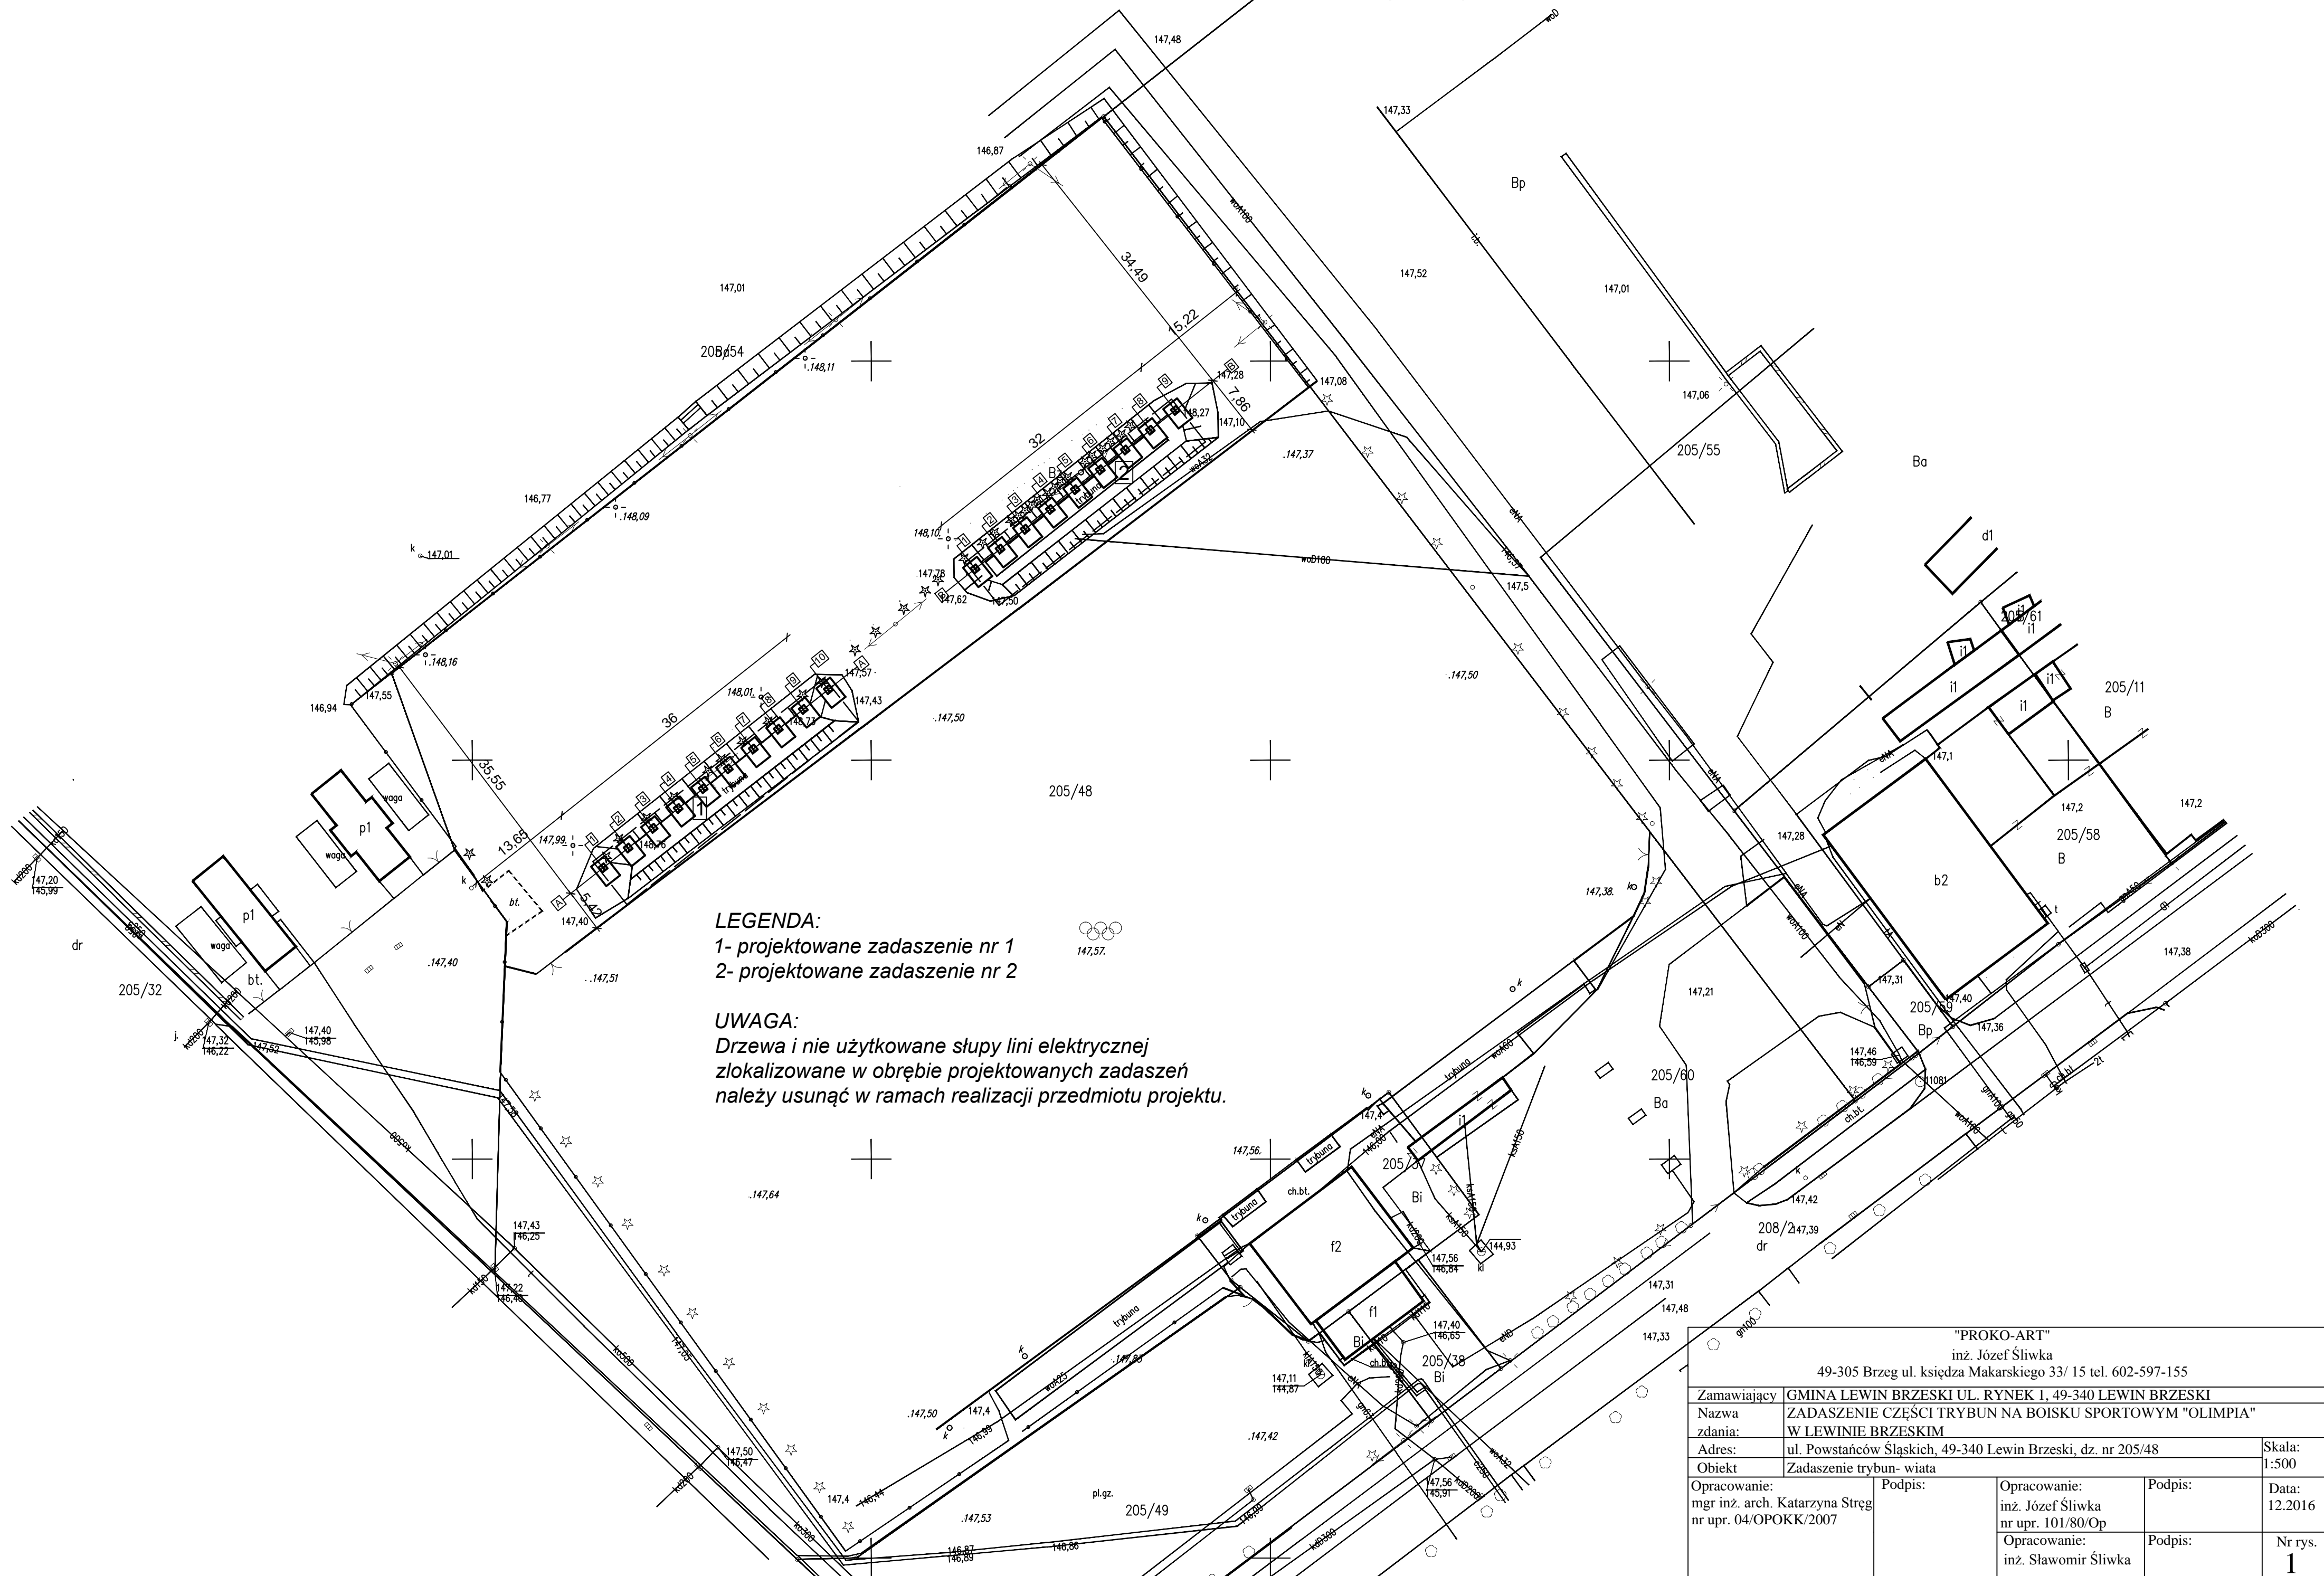

LEGENDA:
 1- projektowane zadaszenie nr 1
 2- projektowane zadaszenie nr 2

UWAGA:
 Drzewa i nie użytkowane słupy linii elektrycznej zlokalizowane w obrębie projektowanych zadaszeń należy usunąć w ramach realizacji przedmiotu projektu.

"PROKO-ART" inż. Józef Śliwka 49-305 Brzeg ul. księdza Makarskiego 33/ 15 tel. 602-597-155				
Zamawiający	GMINA LEWIN BRZESKI UL. RYNEK 1, 49-340 LEWIN BRZESKI			
Nazwa zadania	ZADASZENIE CZĘŚCI TRYBUN NA BOISKU SPORTOWYM "OLIMPIA" W LEWINIE BRZESKIM			
Adres	ul. Powstańców Śląskich, 49-340 Lewin Brzeski, dz. nr 205/48			
Obiekt	Zadaszenie trybun- wiata			
Opracowanie:	mgr inż. arch. Katarzyna Stręg nr upr. 04/OPOKK/2007	Podpis:	Opracowanie:	inż. Józef Śliwka nr upr. 101/80/Op
			Podpis:	inż. Sławomir Śliwka
				Data: 12.2016
				Nr rys. 1