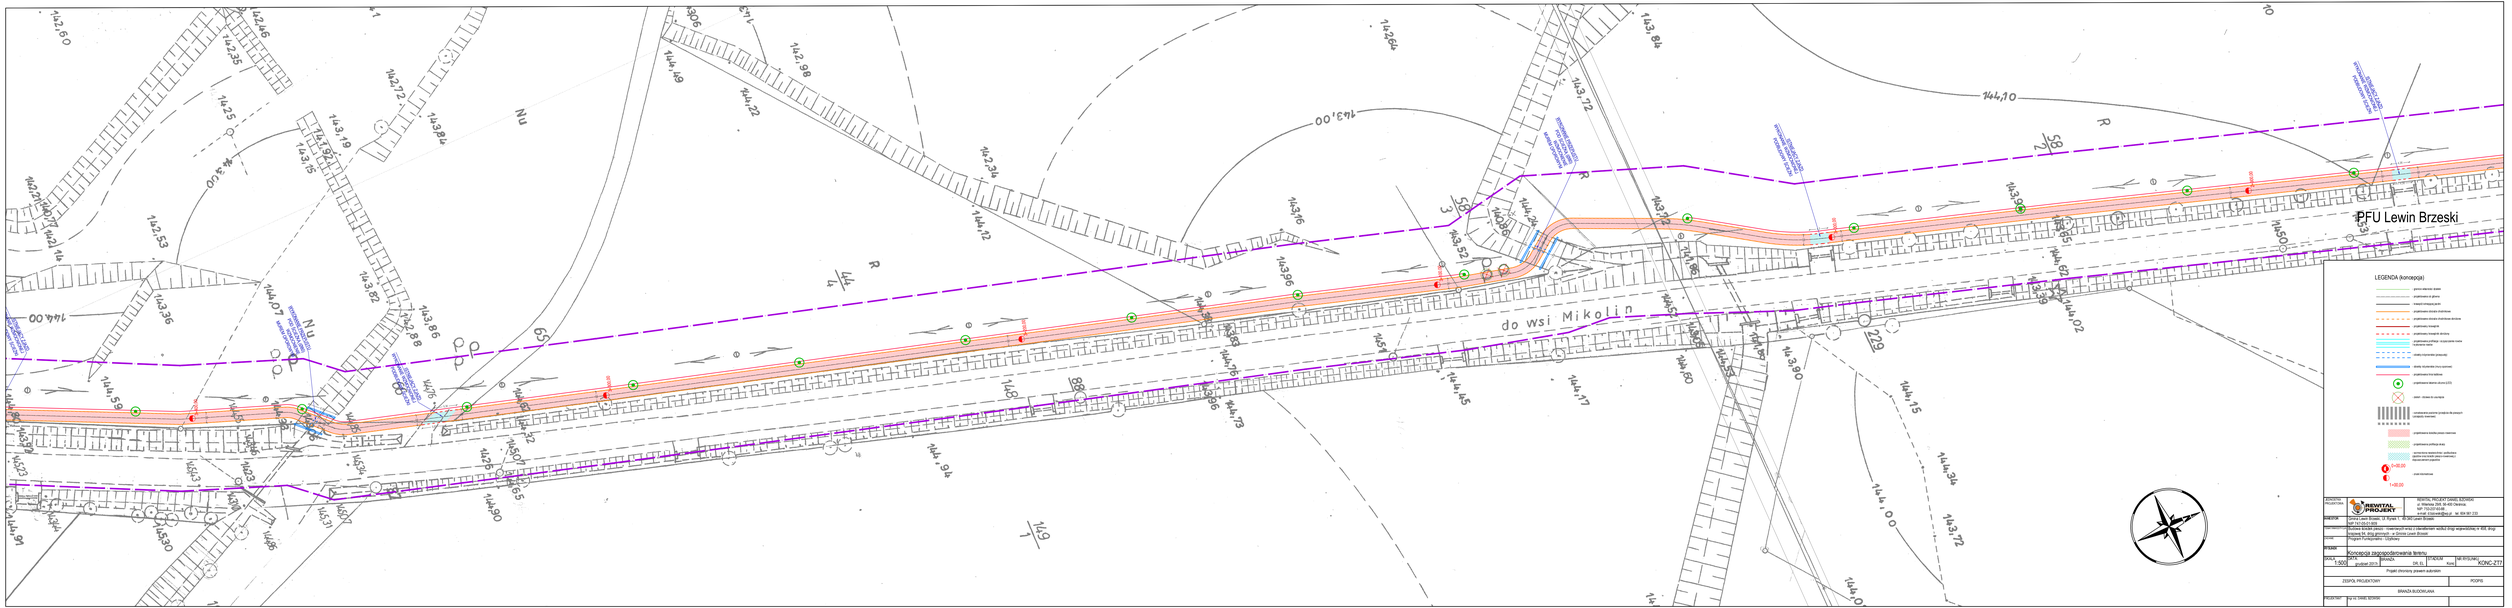
do wsi Mikolin
PFU Lewin Brzeski
LEGENDA (koncepcja)
przebudowa ul. Wiejskiej
przebudowa ul. Wiejskiej
przebudowa ul. Wiejskiej