


\* Uwagi:


Wojewódzki Urząd Ochrony Zabytków w Opolu  
 projekt jako spełniający wymogi ochrony dóbr kultury  
 zgodnie z przepisami o zabytkach kultury  

CIĄG DALSZY BUDYNKU NIE OBJĘTY OPRACOWANIEM

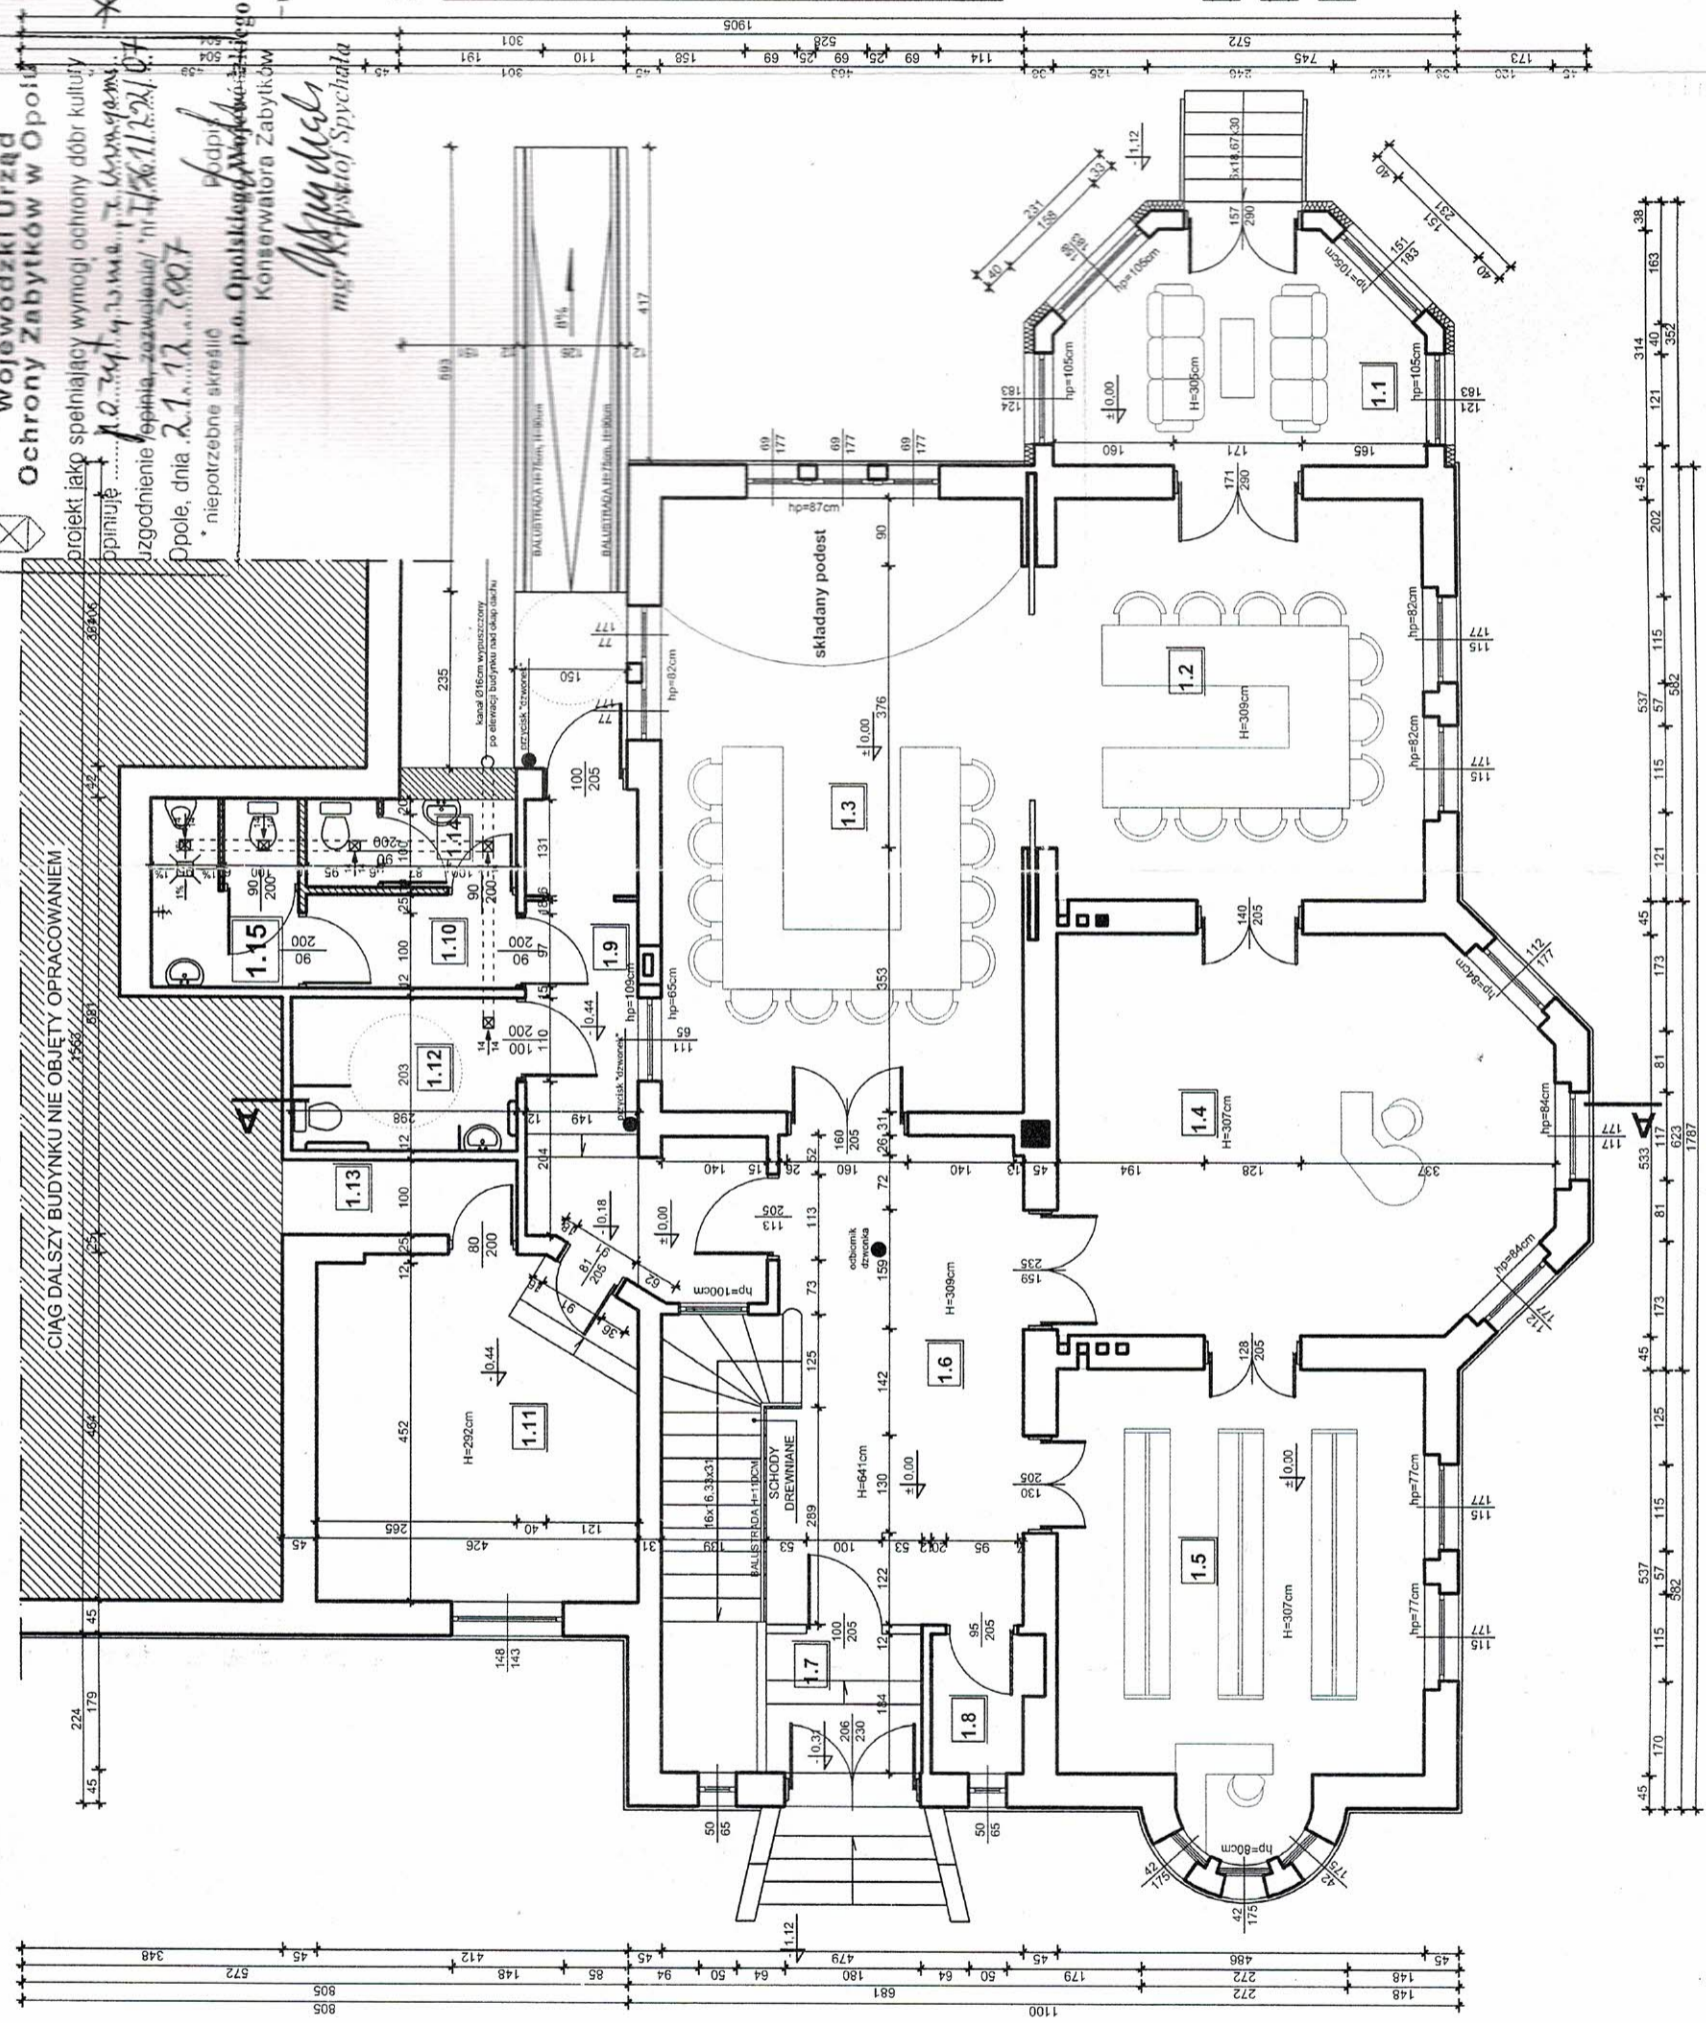

**ZESTAWIENIE POWIERZCHNI UŻYTKOWEJ**

NR POMIESZCZENIE	POWIERZCHNIA
1.5 BIBLIOTEKA	27,92m <sup>2</sup>
1.6 GALERIA	21,14m <sup>2</sup>
1.7 WIATROŁAP	3,79m <sup>2</sup>
1.8 MAGAZYN	2,48m <sup>2</sup>
1.9 KORYTARZ	12,85m <sup>2</sup>
1.10 KORYTARZ	3,47m <sup>2</sup>
1.11 PLYTKI CERAMICZNE	19,24m <sup>2</sup>
1.12 WC DLA NIEPEŁNOSPRAWNYCH	6,03m <sup>2</sup>
1.13 MAGAZYN	3,09m <sup>2</sup>
1.14 WC DAMSKIE	3,34m <sup>2</sup>
1.15 PLYTKI CERAMICZNE	4,50m <sup>2</sup>
<b>SUMA</b>	<b>220,75m<sup>2</sup></b>

**LEGENDA:**

- SCIANY ISTNIEJĄCE
- SCIANY NOWOPROJEKTOWANE
- SCIANY DO WYBURZENIA

RZUT PRZYZIEMI, SKALA 1:100

WYKONANIE PRAC W BRZEGU

249,72